


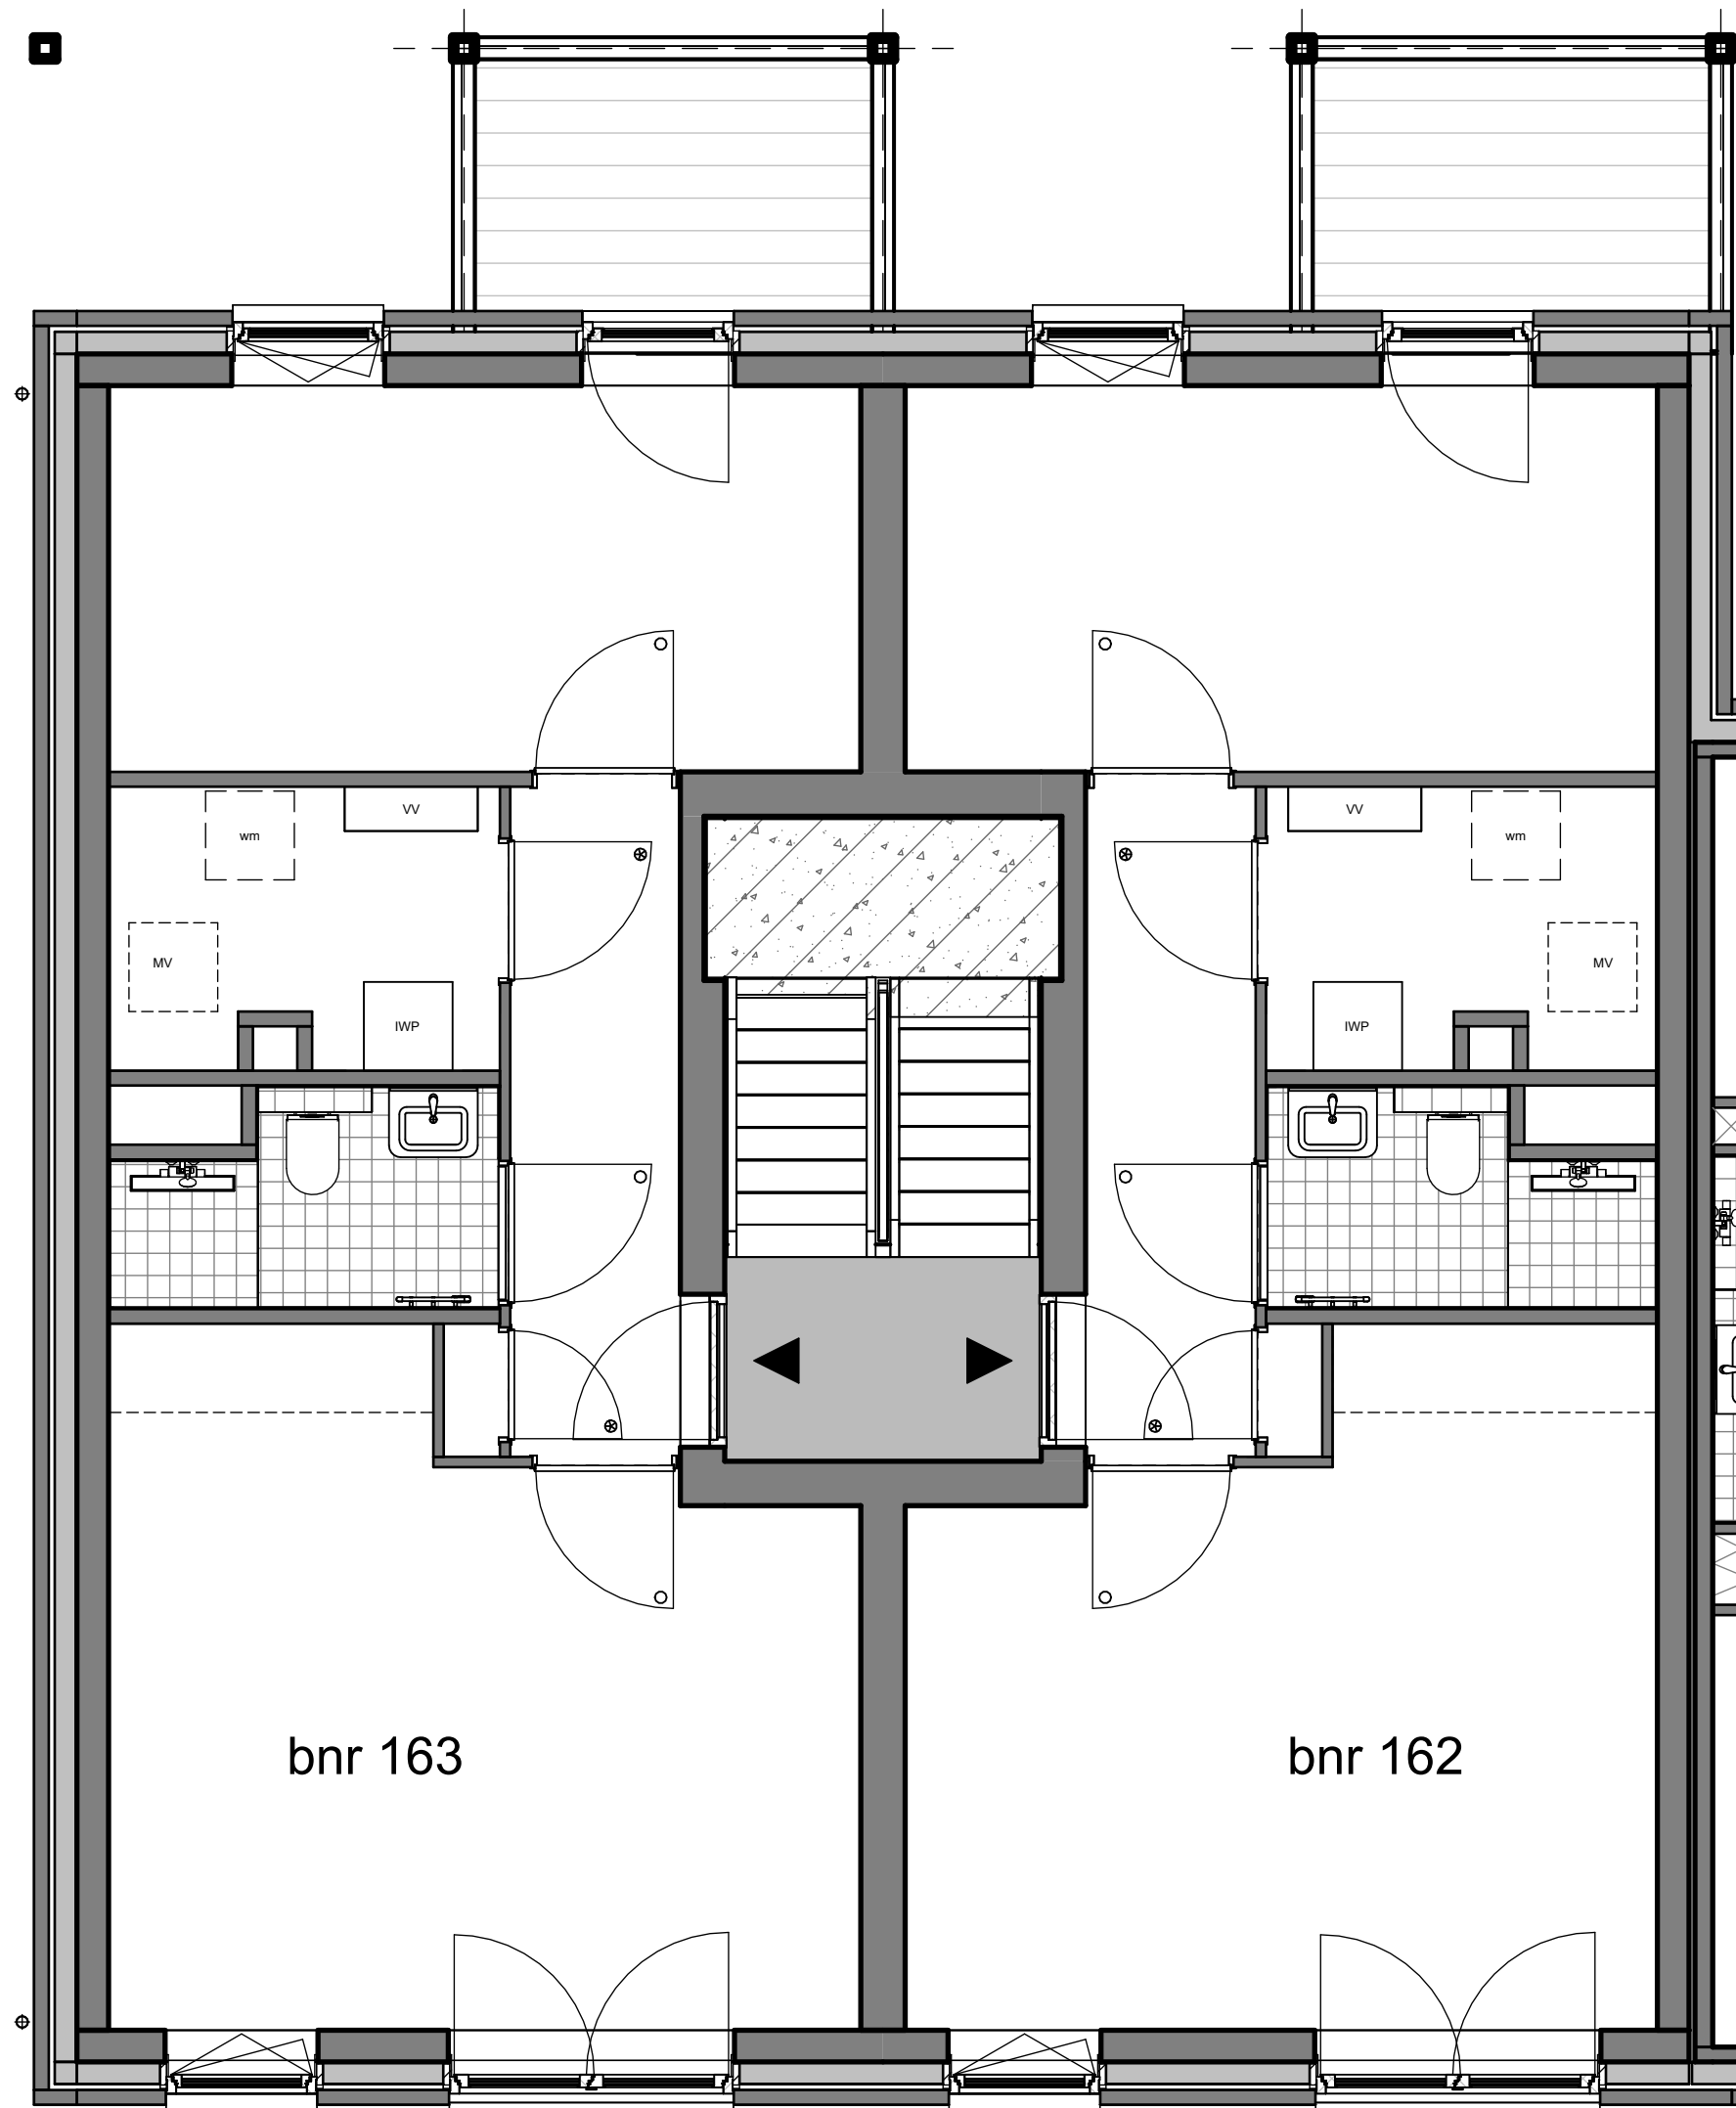

Dura Vermeer Bouw Zuid West BV
Rotterdam Airportplein 21
3045 AP Rotterdam
Postbus 1986
3000 BZ Rotterdam
Telefoon: (010) 280 85 00
E-mail: dvb-zw@duravermeer.nl

tek. nr	: VK-2D-101	fase	: 3b Verkoop
gezien	: Checker	datum	: 12-03-2025
getekend	: Author	gewijzigd	:
afmeting	: A2	wijzigingsnummer	:
project	Pijnacker CLN blok 2CD		
onderdeel:	Plattegrond 1ste verdieping appartementen		
			schaal 1:50 status Definitief projectnummer 4954