




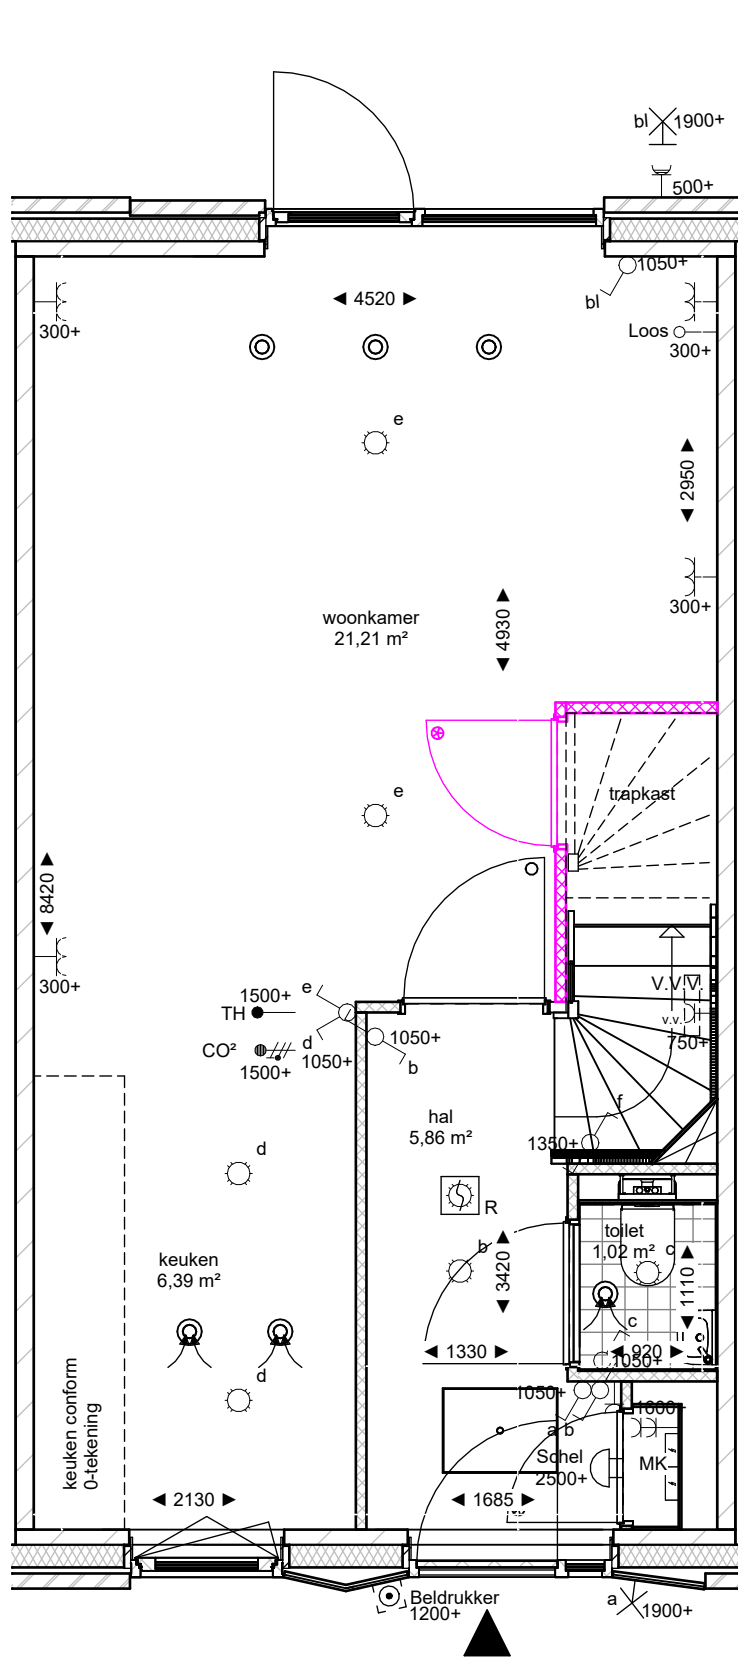

B1-500: Trapkast begane grond

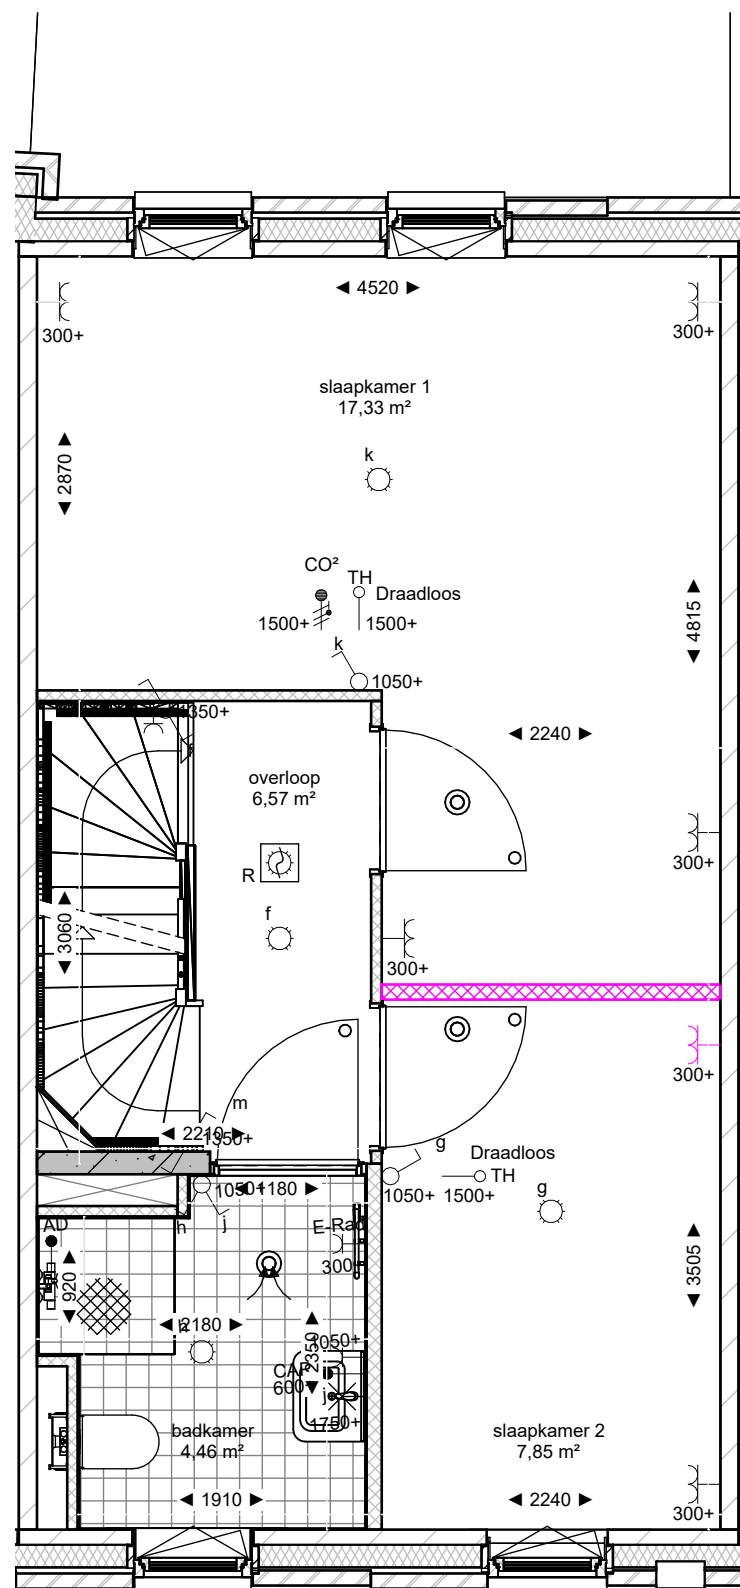


B1-200: Slaapkamer 1 vergroten

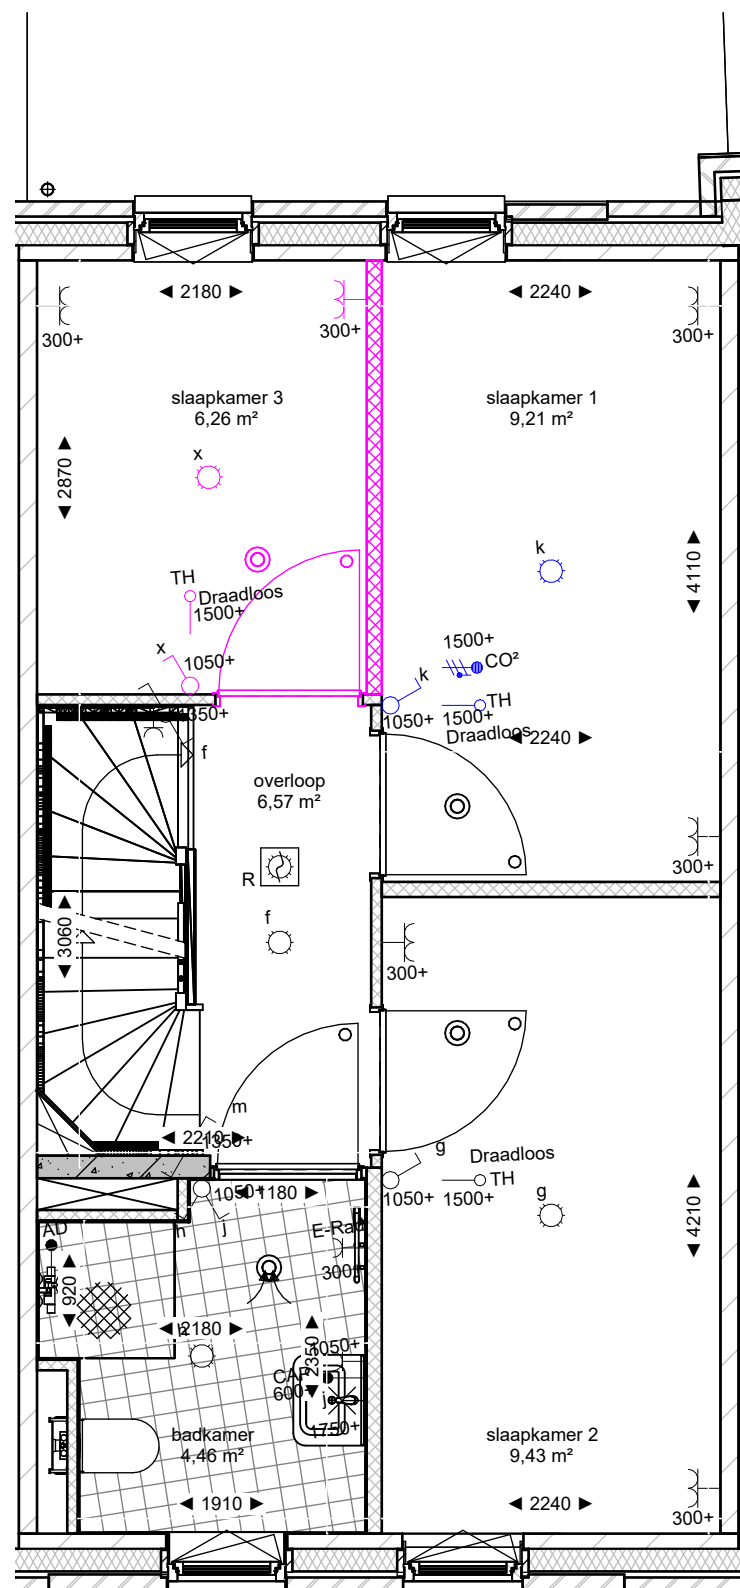


B1-201: Slaapkamer 1 opdelen in 2 slaapkamers

deze optie is niet mogelijk bij bnr 180 en 182

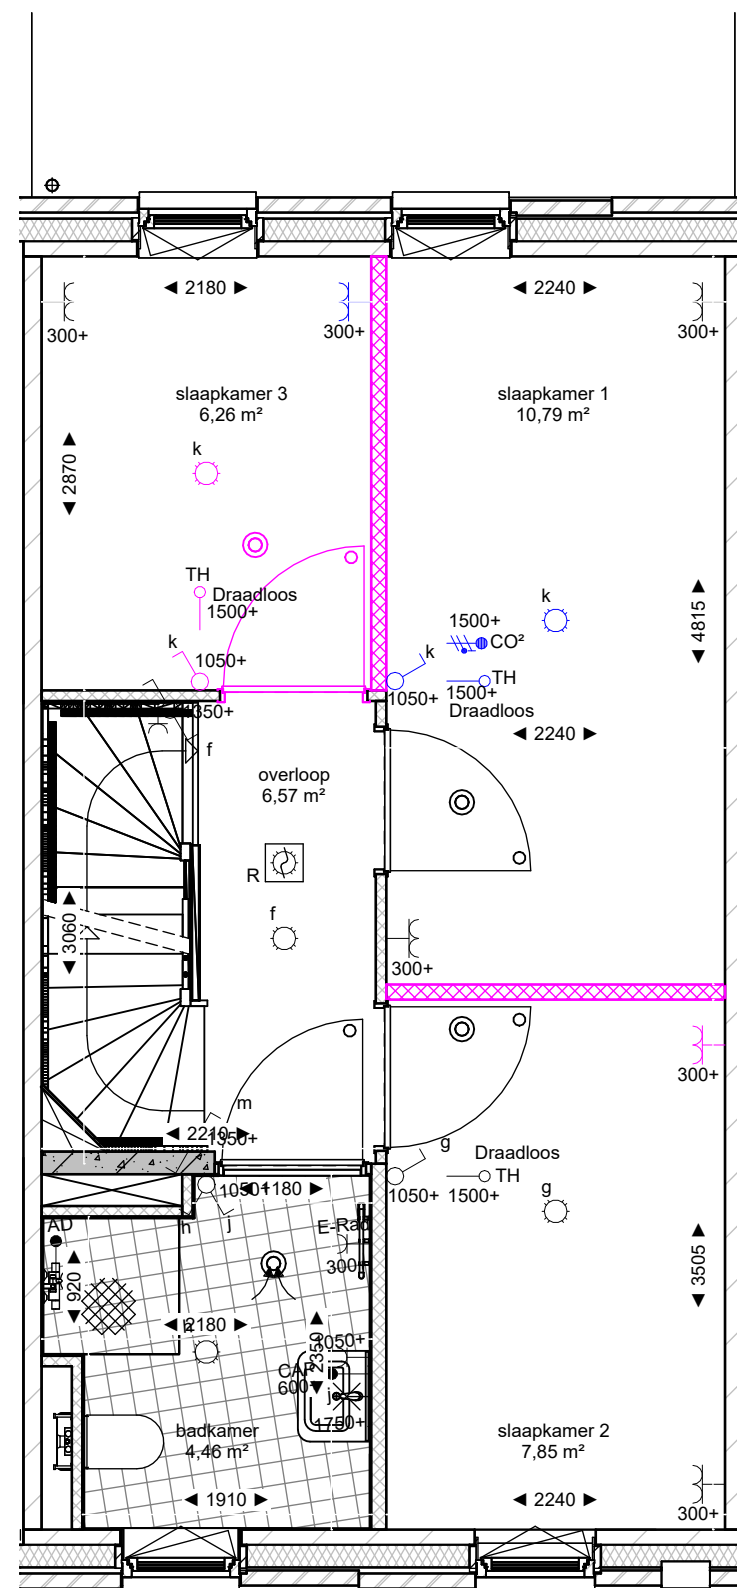


B1-200, B1-201: Slaapkamer 1 vergroten en opdelen in 2 slaapkamers


deze optie is niet mogelijk bij bnr 180 en 182

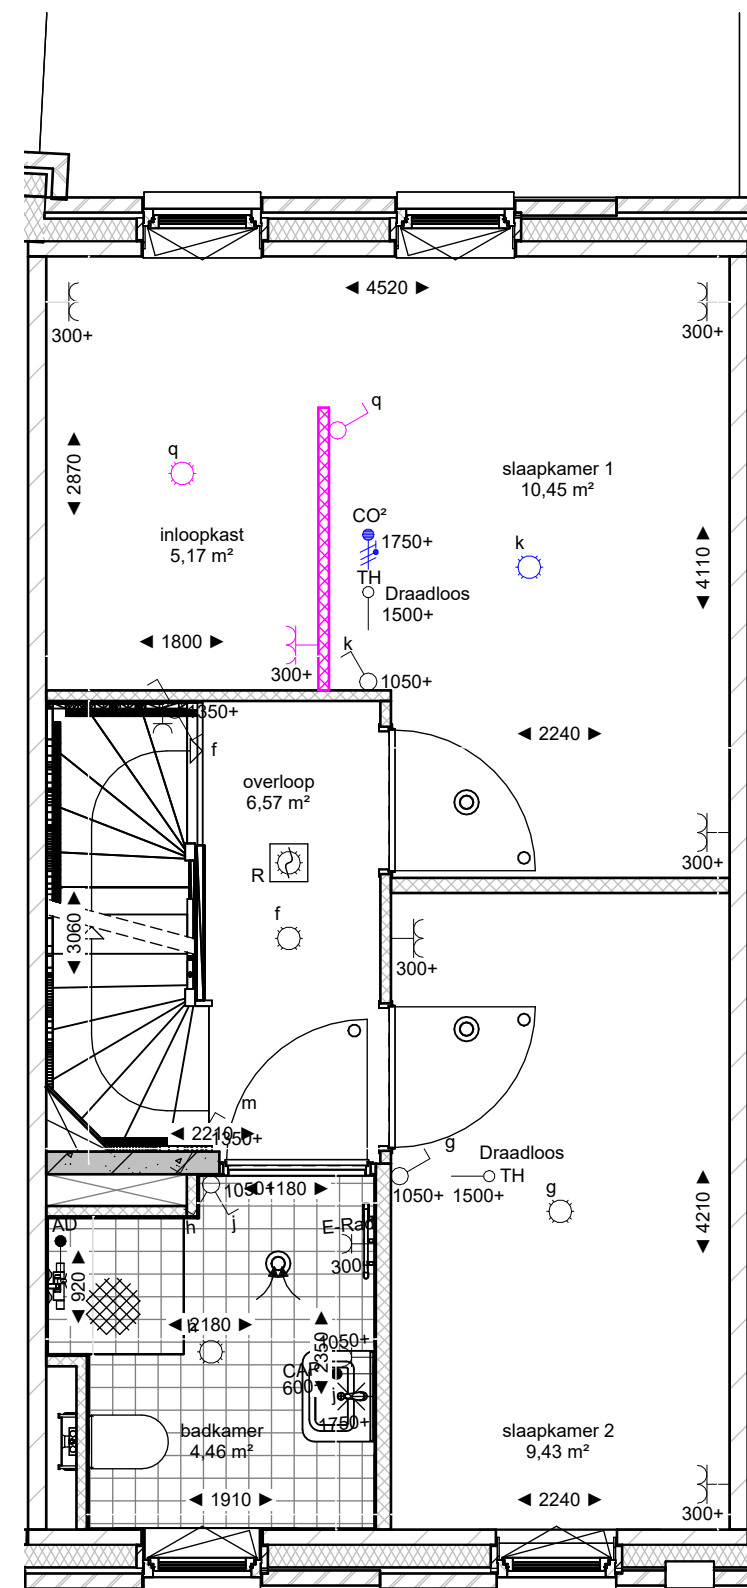


B1-210: Inlooptkast in slaapkamer 1 aan zijde trapopgang

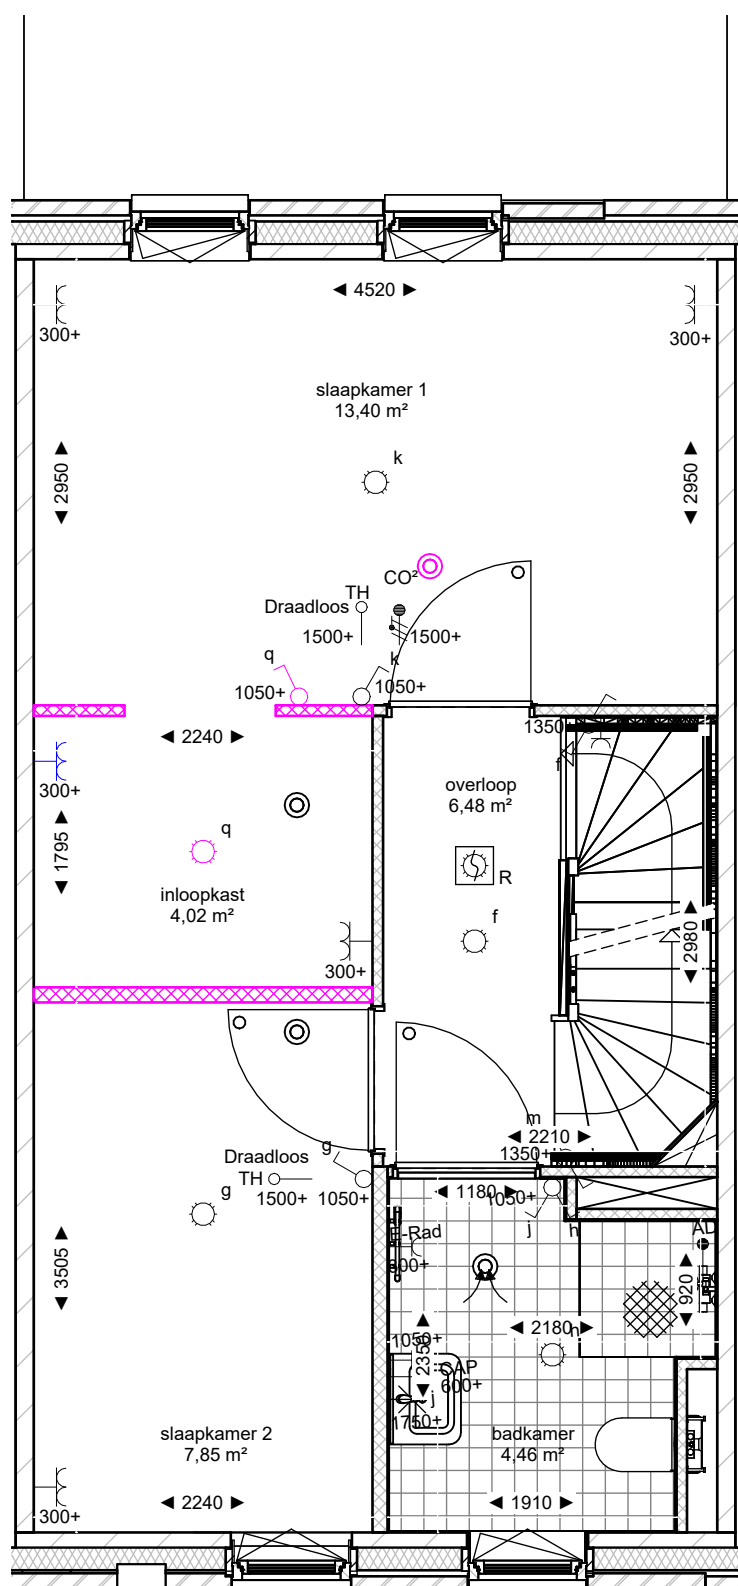


B1-220: Inlooptkast in slaapkamer 1 aan zijde slaapkamer 2

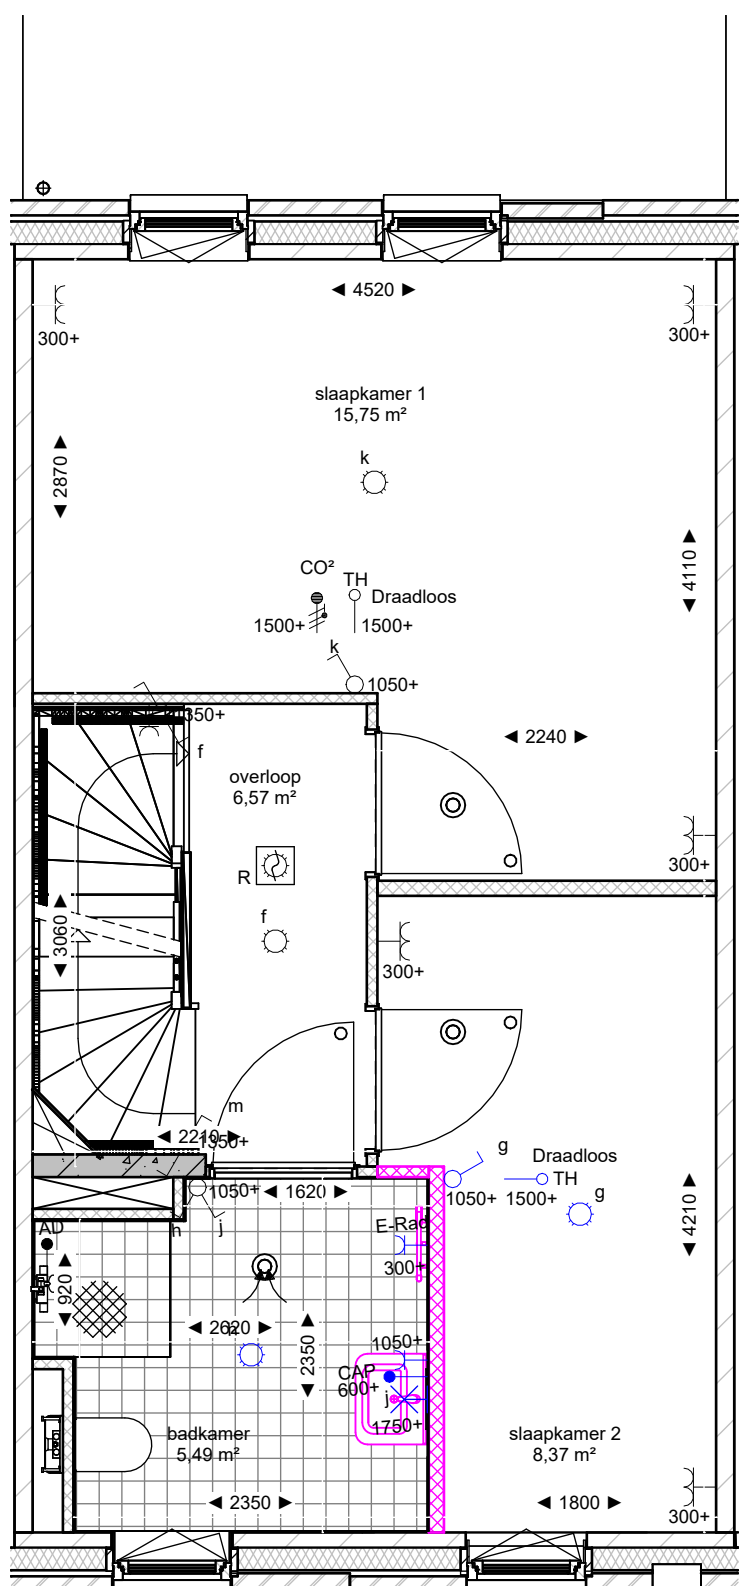


B3-000: Optie badkamer vergroten
deze optie is niet mogelijk bij bnr 180 en 182.

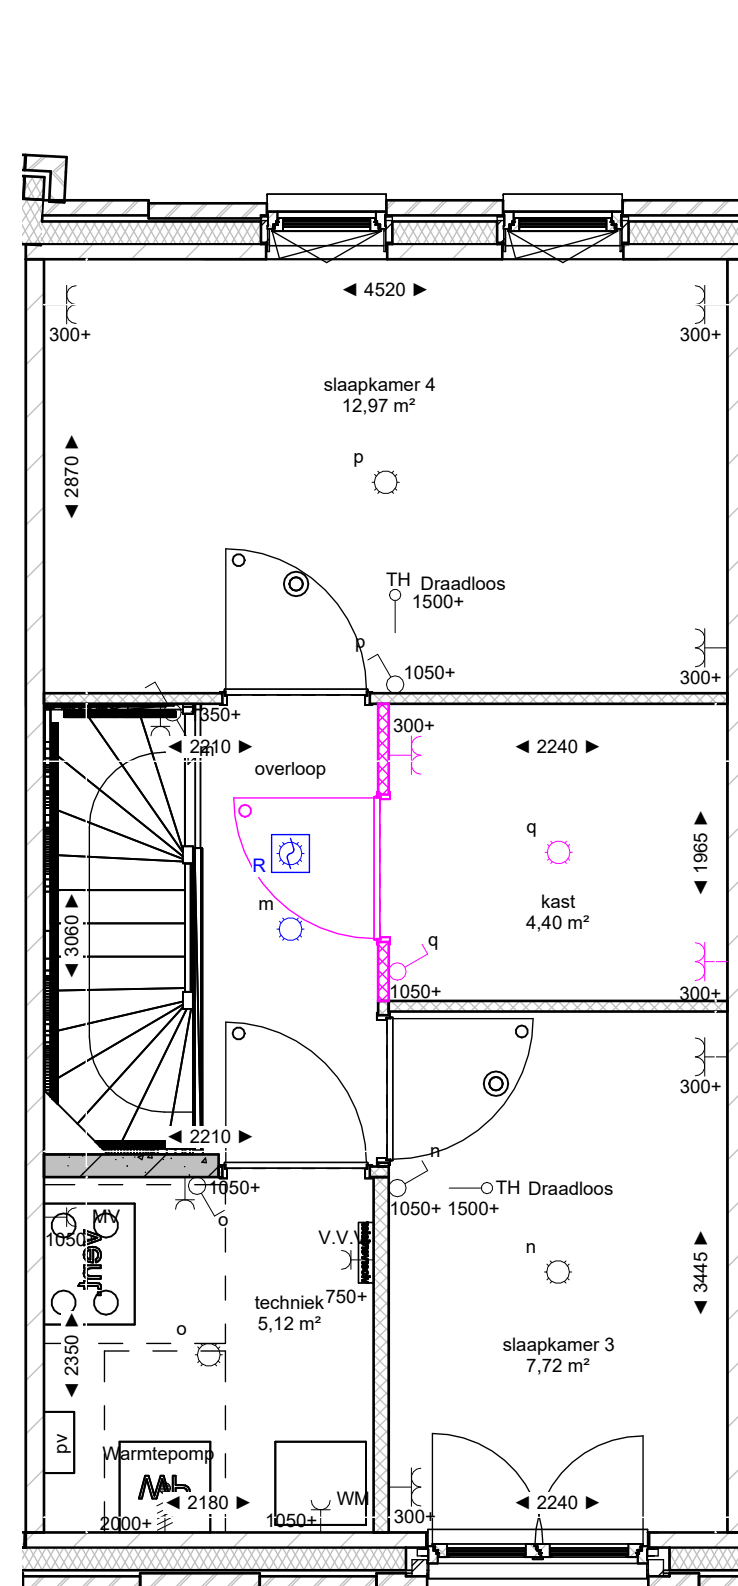

B1-230: Extra berging 2e verdieping

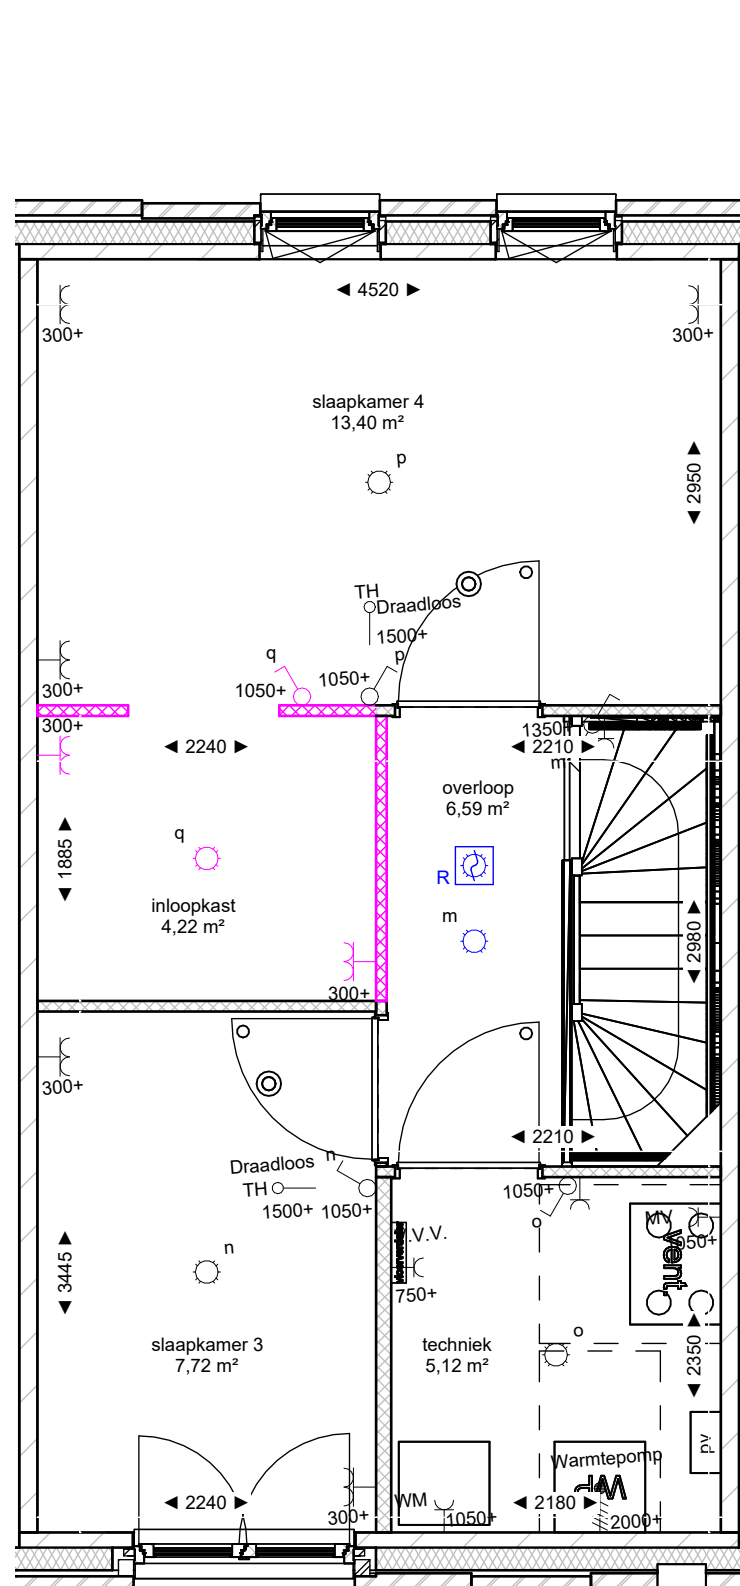

B1-221: Inlooptkast in slaapkamer 4 aan zijde slaapkamer 3

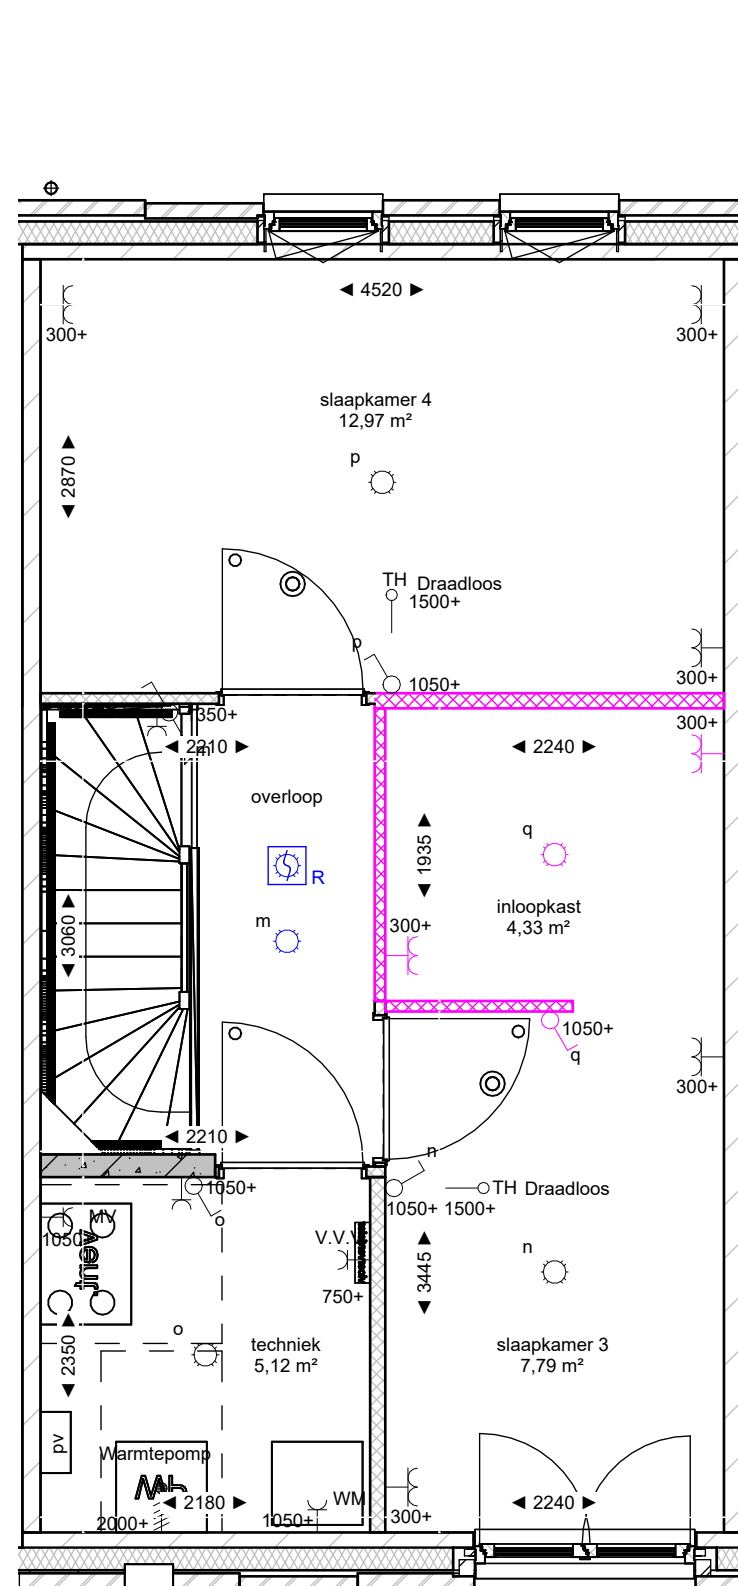

B1-222: Inlooptkast in slaapkamer 3 aan zijde slaapkamer 4

1) maatvoering indicatief, hier kunnen geen rechten aan worden ontleend
2) voor gewijzigd zie betreffend bouwnummer
3) interieur kan gespiegeld zijn of iets anders zijn, zie betreffend bouwnummer tekening
4) positie hwa's volgens gevel tekening
5) Av-achieve deur

Let op: de opties op dit blad zijn voor bouwnummers 179 t/m 183.



Dura Vermeer Bouw Zuid West BV
Rotterdam Airportplein 21
3045 AP Rotterdam
Postbus 1986
3000 BZ Rotterdam
Telefoon: (010) 280 85 00
E-mail: dvb-zw@dura-vermeer.nl

tek. nr. : VKO-2G-901 fase : 3b Verkoop

gezien : Checker datum : 12-03-2025

getekend : Author gewijzigd :

afmeting : A1 wijzigingsnummer :

project : Pijnacker CLN blok 2FGH

onderdeel: Verkoop ruwbouw opties blok 2G

schaal
1:50
status
Definitief
projectnummer
4954