

Dura Vermeer Bouw Zuid West BV

Rotterdam Airportplein 21
3045 AP Rotterdam
Postbus 1986
3000 BZ Rotterdam
Telefoon: (010) 280 85 00
E-mail: dvb-zw@duravermeer.nl

tek. nr : **VK-152-00** fase : **3b Verkoop**

gezien : Checker datum : 12-03-2025


getekend : Author gewijzigd :

afmeting : A3 wijzigingsnummer :

project : **Pijnacker CLN blok 2CD**

onderdeel: **Begane grond bouwnummer 152**

schaal
1:50
status
Definitief
projectnummer
4954

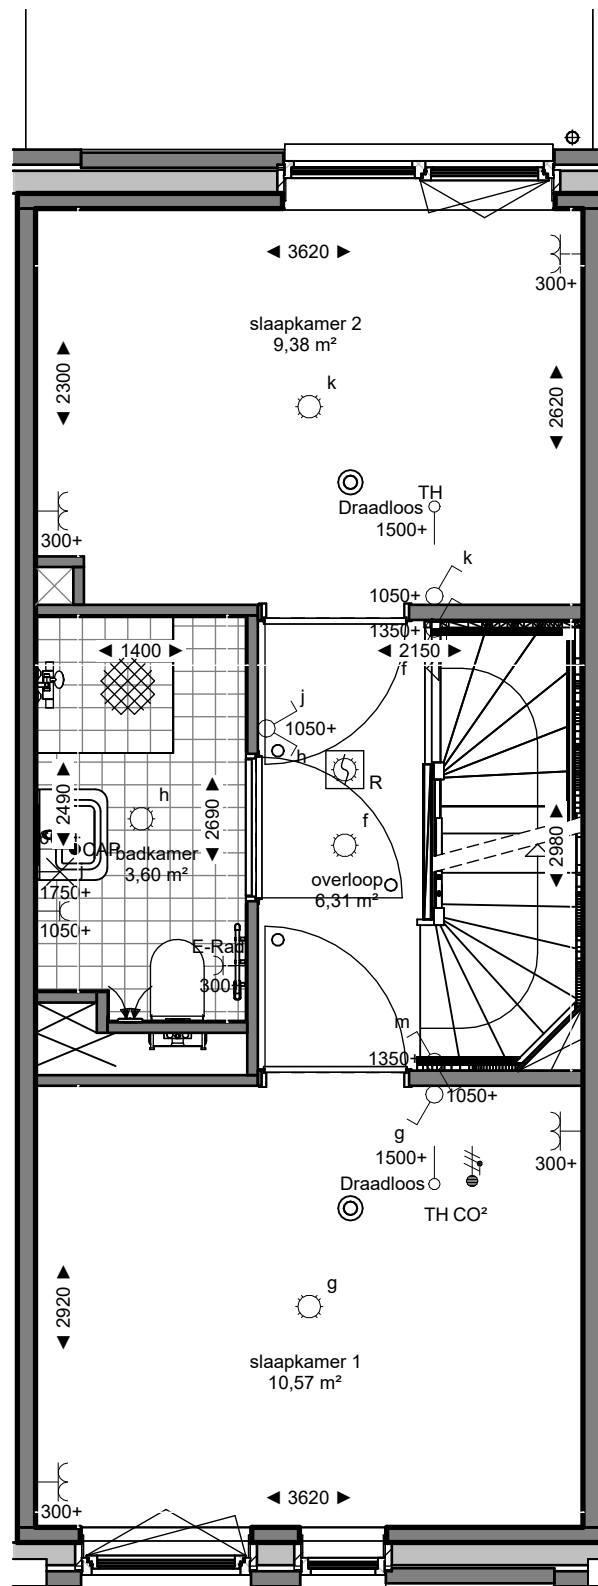


Dura Vermeer Bouw Zuid West BV
 Rotterdam Airportplein 21
 3045 AP Rotterdam
 Postbus 1986
 3000 BZ Rotterdam
 Telefoon: (010) 280 85 00
 E-mail: dvb-zw@duravermeer.nl

tek. nr	: VK-152-01	fase	: 3b Verkoop
gezien	: Checker	datum	: 12-03-2025
getekend	: Author	gewijzigd	:
afmeting	: A3	wijzigingsnummer	:

project : **Pijnacker CLN blok 2CD**
 onderdeel: **1e verdieping bouwnummer 152**

schaal
 1:50
 status
 Definitief
 projectnummer
 4954

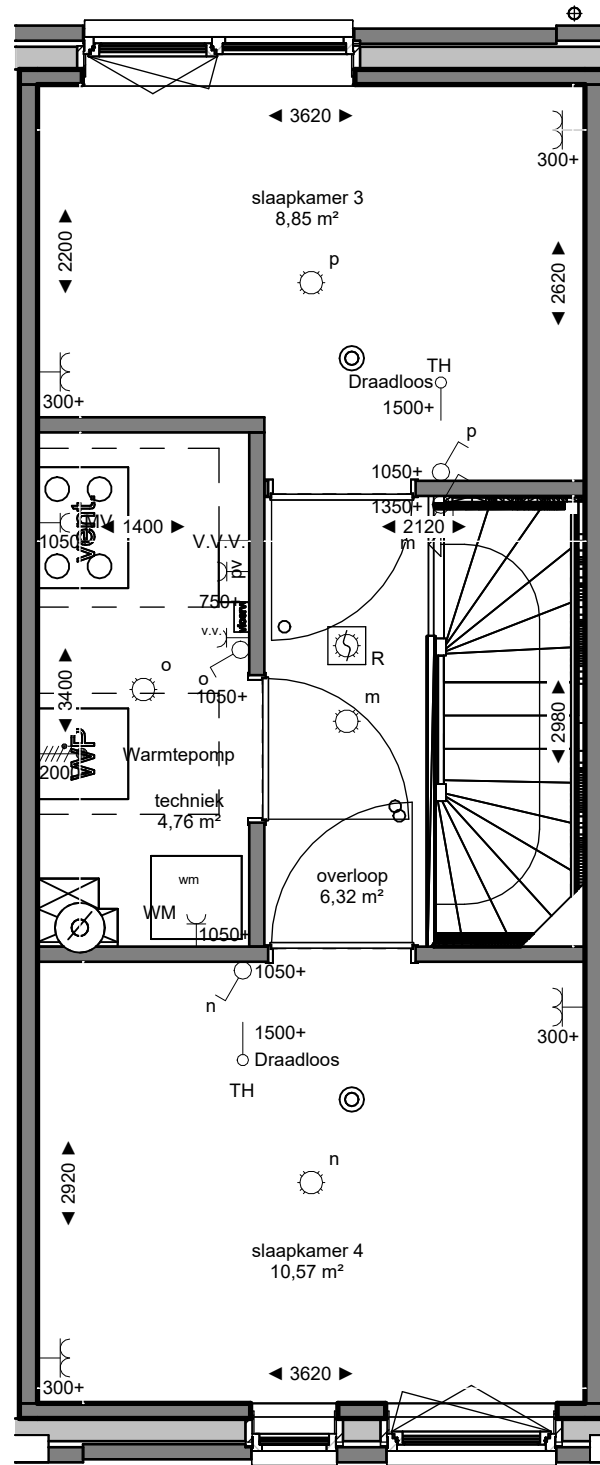

Dura Vermeer Bouw Zuid West BV
 Rotterdam Airportplein 21
 3045 AP Rotterdam
 Postbus 1986
 3000 BZ Rotterdam
 Telefoon: (010) 280 85 00
 E-mail: dvb-zw@duravermeer.nl

tek. nr : **VK-152-02** fase : **3b Verkoop**

gezien : Checker datum : 12-03-2025

getekend : Author gewijzigd :

afmeting : A3 wijzigingsnummer :

project : **Pijnacker CLN blok 2CD**

onderdeel: **2e verdieping bouwnummer 152**

schaal
1:50
 status
Definitief
 projectnummer
4954