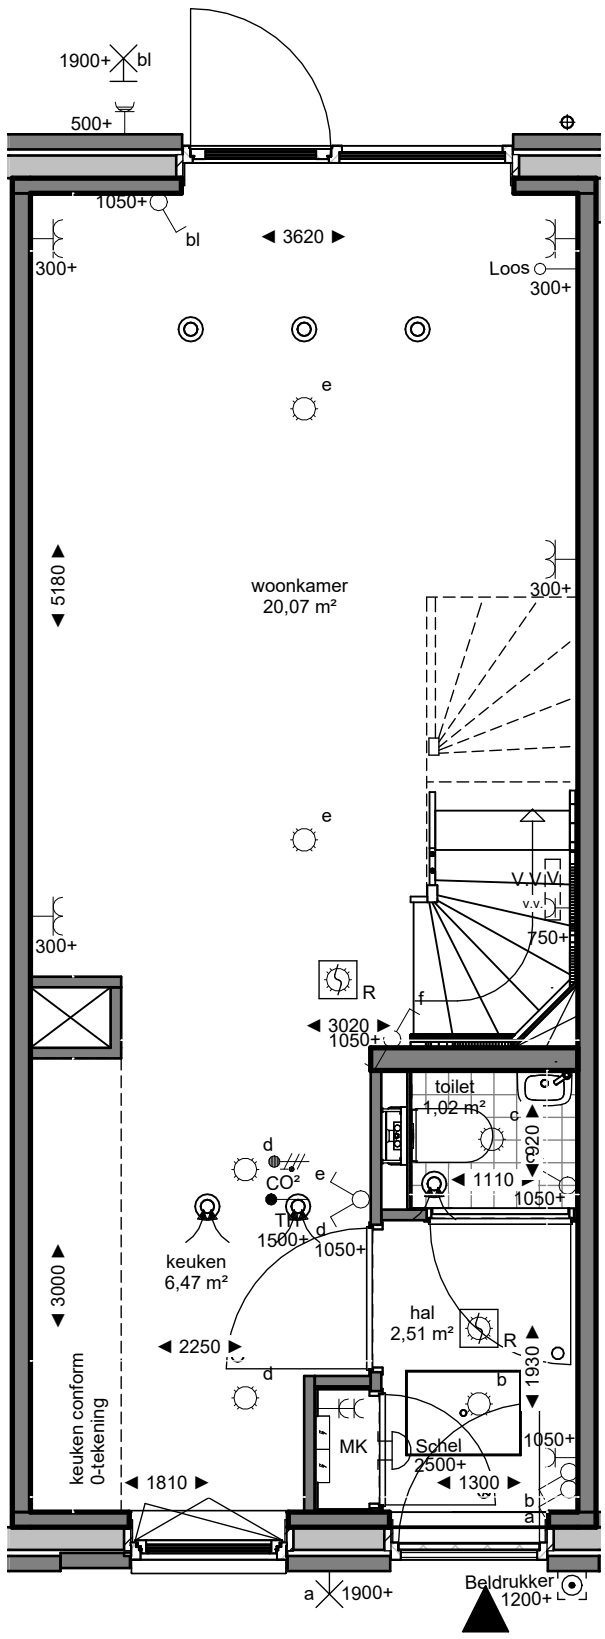

DURA VERMEER
Waarmaken van ambities

Dura Vermeer Bouw Zuid West BV

Rotterdam Airportplein 21
3045 AP Rotterdam
Postbus 1986
3000 BZ Rotterdam
Telefoon: (010) 280 85 00
E-mail: dvb-zw@duravermeer.nl

tek. nr	:	**VK-184-00**	fase	:	**3b Verkoop**
gezien	:	Checker	datum	:	12-03-2025
getekend	:	Author	gewijzigd	:	
afmeting	:	A3	wijzigingsnummer	:	

project : **Pijnacker CLN blok 2FGH**

onderdeel: **Begane grond bouwnummer 184**

schaal
1:50
status
Definitief
projectnummer
4954

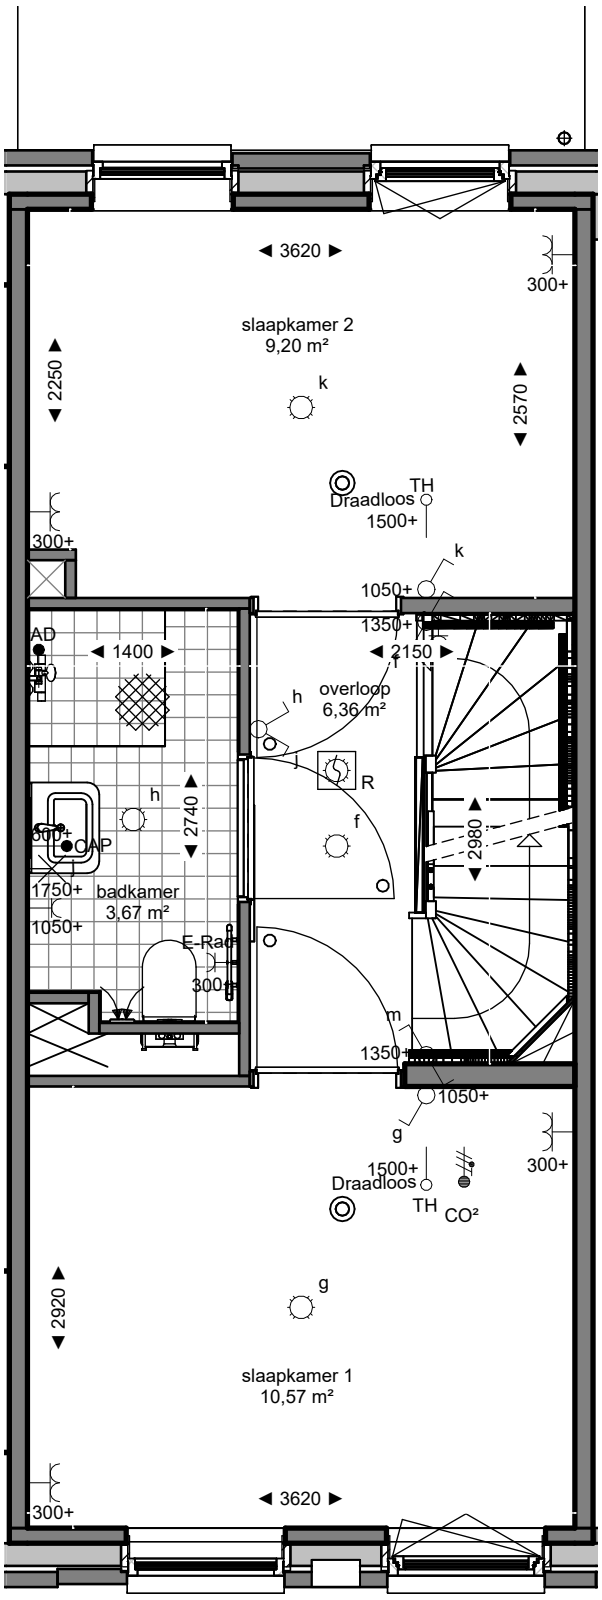

DURA VERMEER
Waarmaken van ambities

Dura Vermeer Bouw Zuid West BV

Rotterdam Airportplein 21
3045 AP Rotterdam
Postbus 1986
3000 BZ Rotterdam
Telefoon: (010) 280 85 00
E-mail: dvb-zw@duravermeer.nl

tek. nr	:	**VK-184-01**	fase	:	**3b Verkoop**
gezien	:	Checker	datum	:	12-03-2025
getekend	:	Author	gewijzigd	:	
afmeting	:	A3	wijzigingsnummer	:	

project : **Pijnacker CLN blok 2FGH**

onderdeel: **1e verdieping bouwnummer 184**

schaal
1:50
status
Definitief
projectnummer
4954

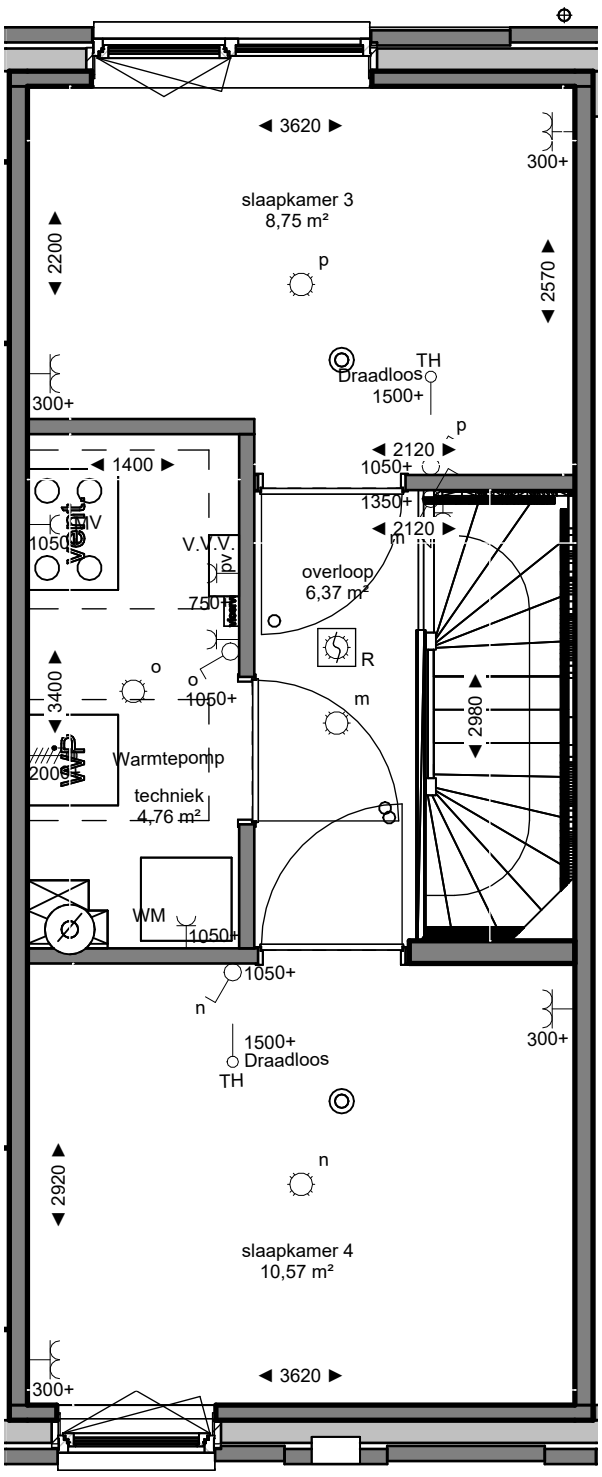

DURA VERMEER
Waarmaken van ambities

Dura Vermeer Bouw Zuid West BV

Rotterdam Airportplein 21
3045 AP Rotterdam
Postbus 1986
3000 BZ Rotterdam
Telefoon: (010) 280 85 00
E-mail: dvb-zw@duravermeer.nl

tek. nr	:	**VK-184-02**	fase	:	**3b Verkoop**
gezien	:	Checker	datum	:	12-03-2025
getekend	:	Author	gewijzigd	:	
afmeting	:	A3	wijzigingsnummer	:	

project : **Pijnacker CLN blok 2FGH**

onderdeel: **2e verdieping bouwnummer 184**

schaal
1:50
status
Definitief
projectnummer
4954