


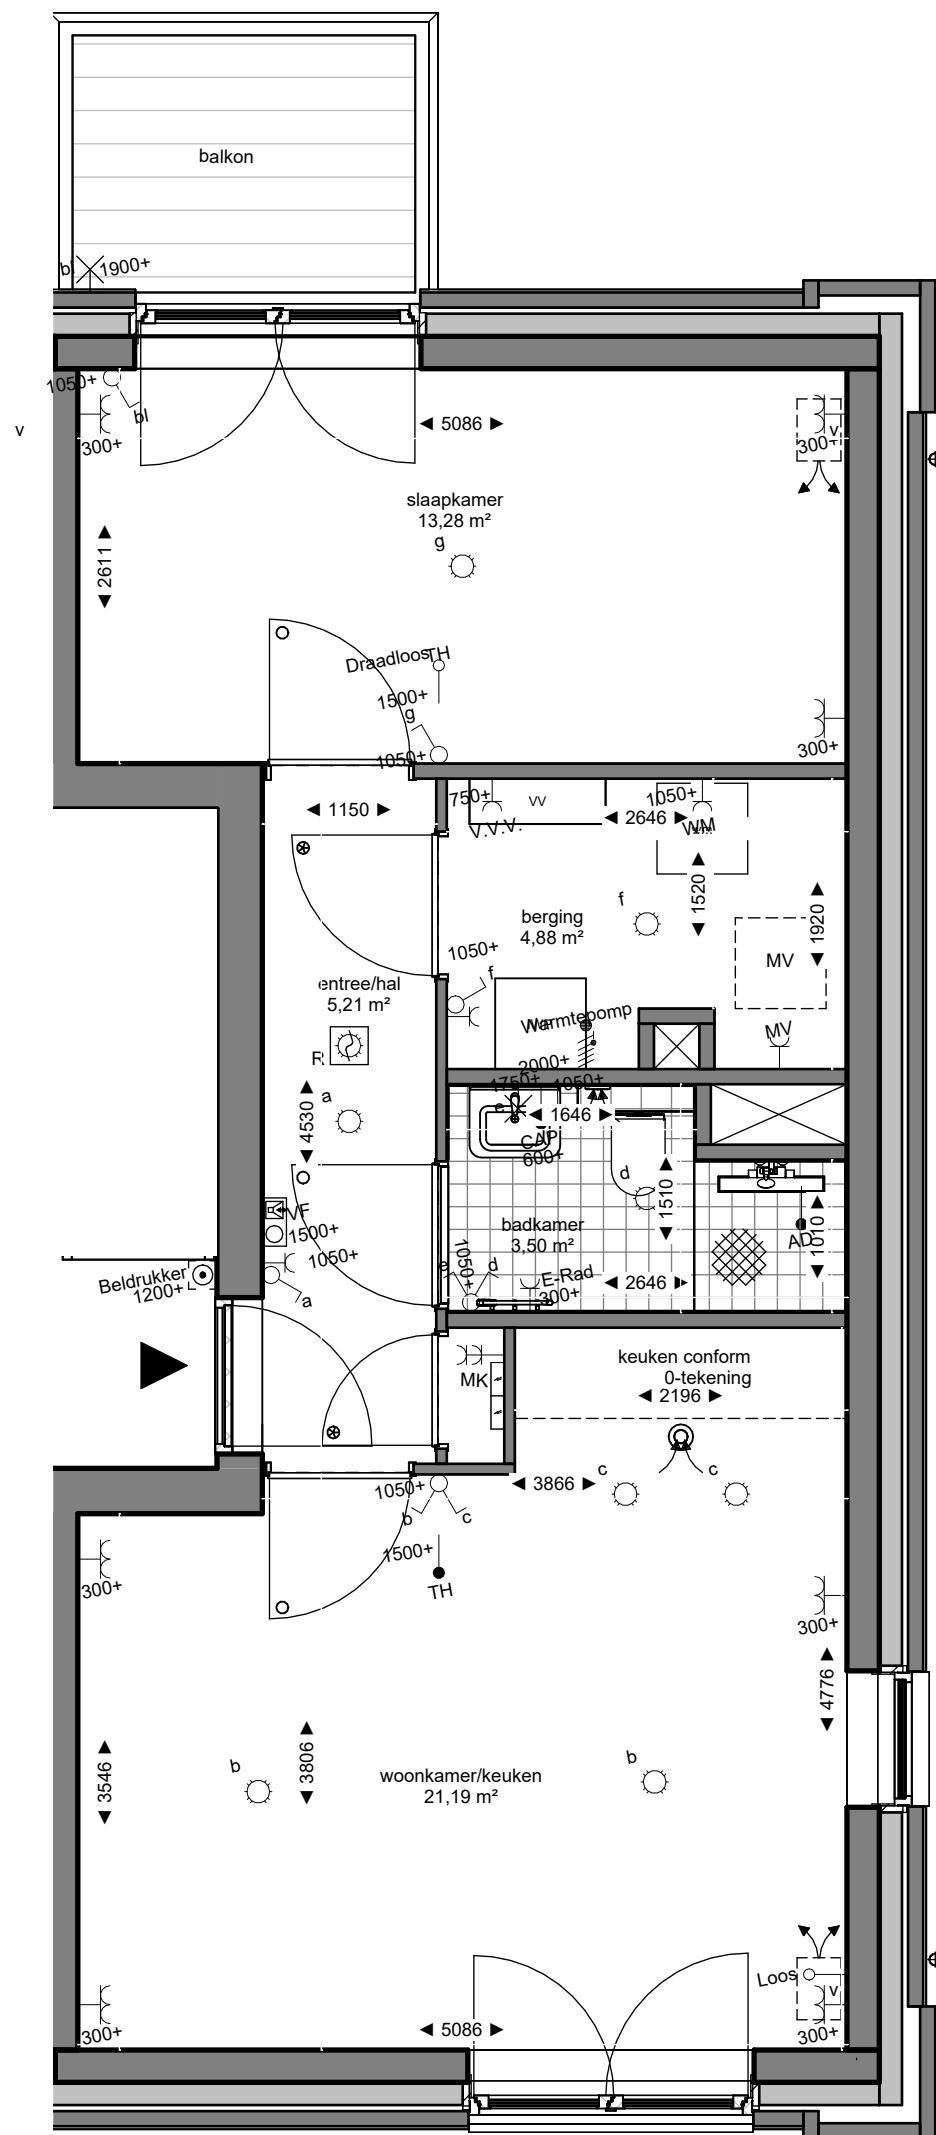

Dura Vermeer Bouw Zuid West BV

Rotterdam Airportplein 21
3045 AP Rotterdam
Postbus 1986
3000 BZ Rotterdam
Telefoon: (010) 280 85 00
E-mail: dvb-zw@duravermeer.nl

tek. nr : **VK-174-03** fase : **3b Verkoop**

gezien : Checker datum : 12-03-2025

getekend : Author gewijzigd :

afmeting : A3 wijzigingsnummer :

project : **Pijnacker CLN blok 2FGH**

onderdeel: **3e verdieping bouwnummer 174**

schaal
1:50
status
Definitief
projectnummer
4954