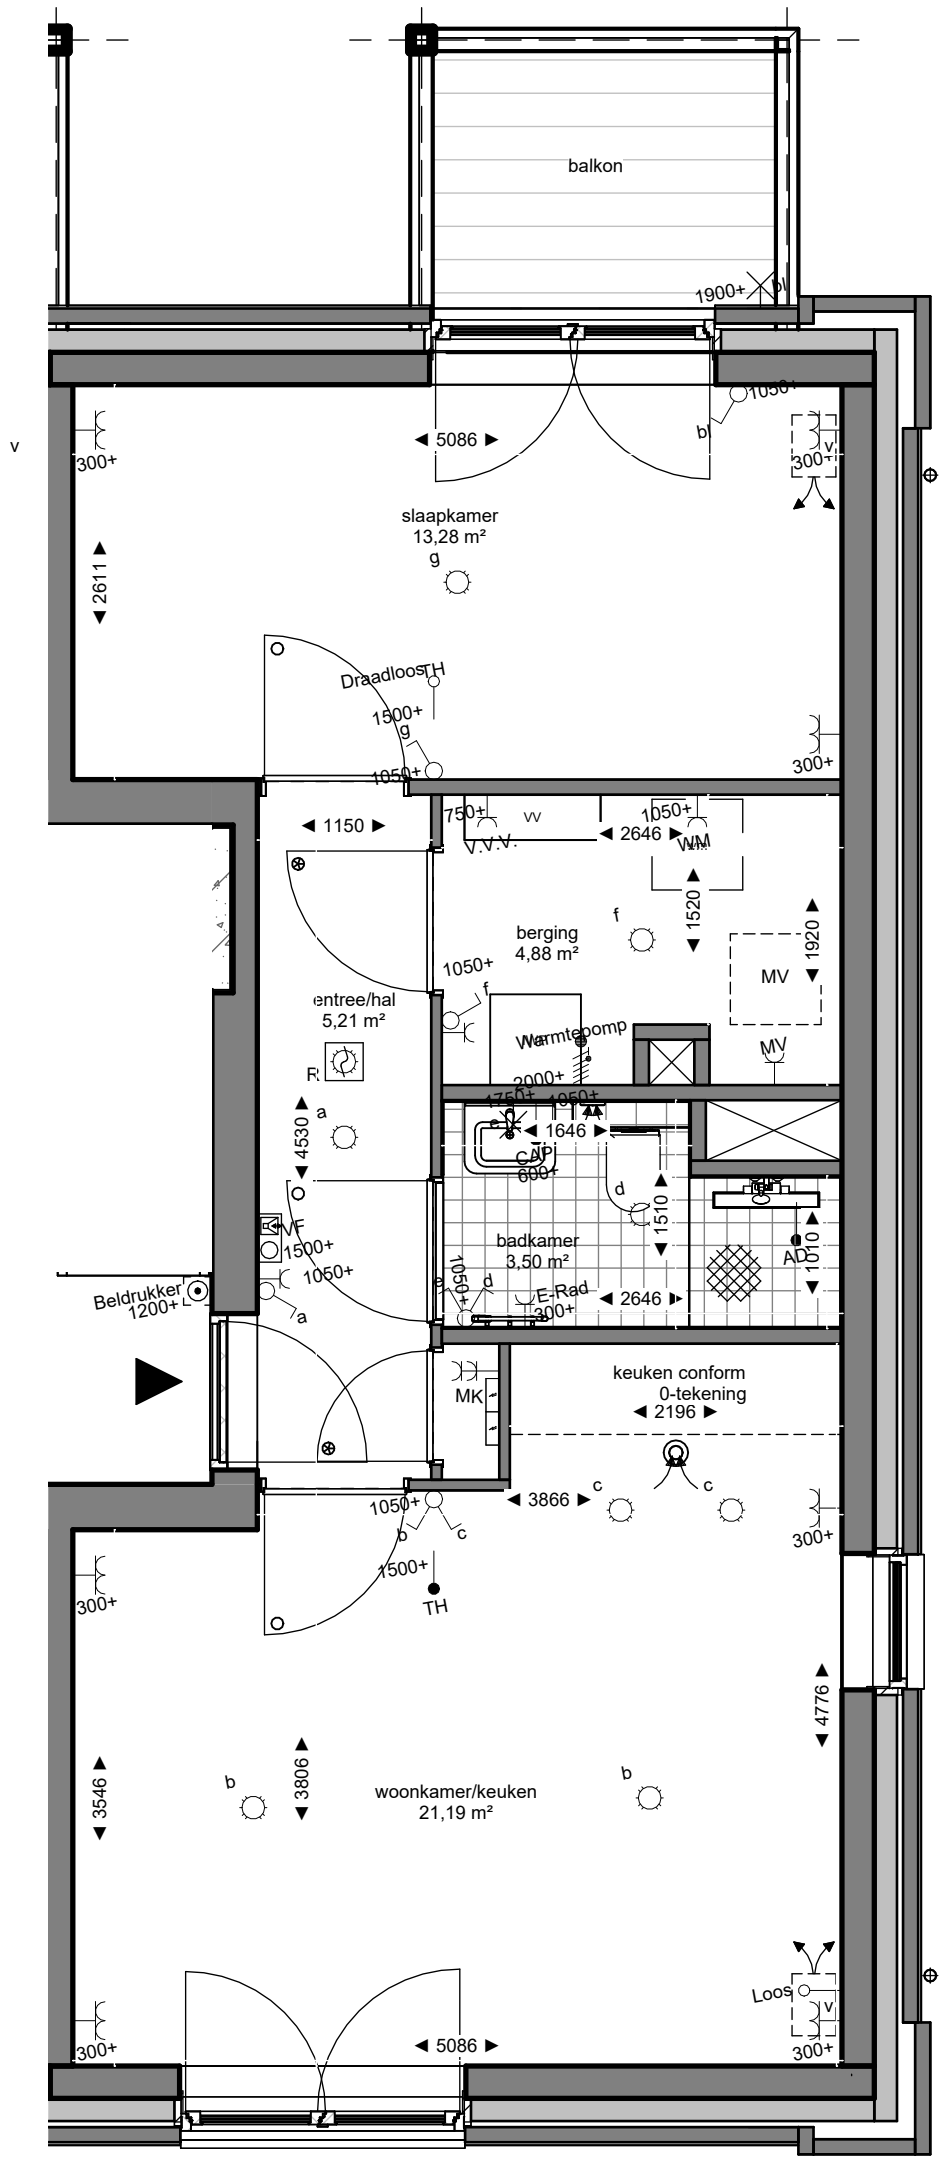

DURA VERMEER
Waarmaken van ambities

Dura Vermeer Bouw Zuid West BV

Rotterdam Airportplein 21
3045 AP Rotterdam
Postbus 1986
3000 BZ Rotterdam
Telefoon: (010) 280 85 00
E-mail: dvb-zw@duravermeer.nl

tek. nr	: **VK-172-02**	fase	: **3b Verkoop**
gezien	: Checker	datum	: 12-03-2025
getekend	: Author	gewijzigd	:
afmeting	: A3	wijzigingsnummer	:

project : **Pijnacker CLN blok 2FGH**

onderdeel: **2e verdieping bouwnummer 172**

schaal
1:50
status
Definitief
projectnummer
4954