

Dura Vermeer Bouw Zuid West BV

Rotterdam Airportplein 21
 3045 AP Rotterdam
 Postbus 1986
 3000 BZ Rotterdam
 Telefoon: (010) 280 85 00
 E-mail: dvb-zw@duravermeer.nl

tek. nr : **VK-181-00** fase : **3b Verkoop**

gezien : Checker datum : 12-03-2025


getekend : Author gewijzigd :

afmeting : A3 wijzigingsnummer :

project : **Pijnacker CLN blok 2FGH**

onderdeel: **Begane grond bouwnummer 181**

schaal
1:50
 status
Definitief
 projectnummer
4954

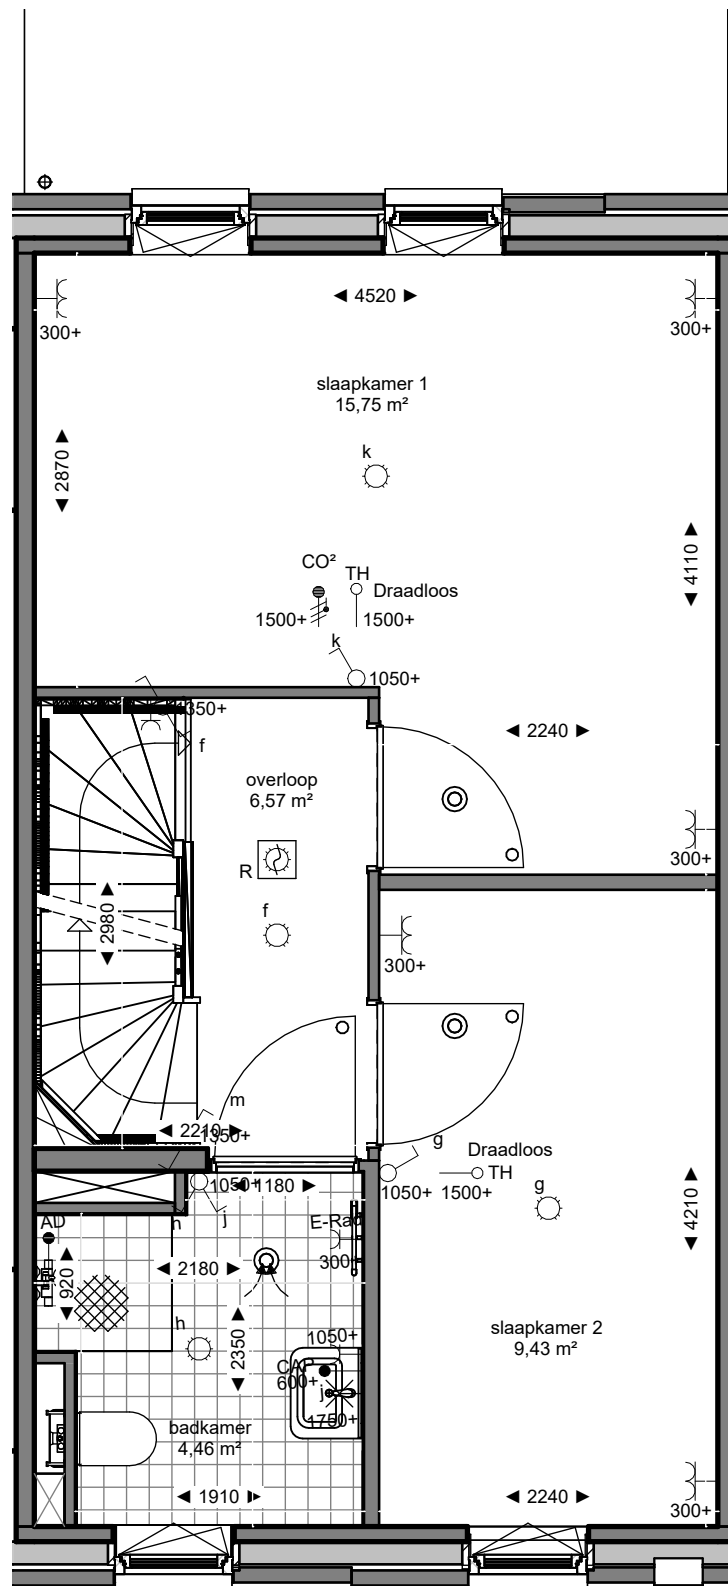

Dura Vermeer Bouw Zuid West BV

Rotterdam Airportplein 21
 3045 AP Rotterdam
 Postbus 1986
 3000 BZ Rotterdam
 Telefoon: (010) 280 85 00
 E-mail: dvb-zw@duravermeer.nl

tek. nr : **VK-181-01** fase : **3b Verkoop**

gezien : Checker datum : 12-03-2025


getekend : Author gewijzigd :

afmeting : A3 wijzigingsnummer :

project : **Pijnacker CLN blok 2FGH**

onderdeel: **1e verdieping bouwnummer 181**

schaal
1:50
 status
Definitief
 projectnummer
4954

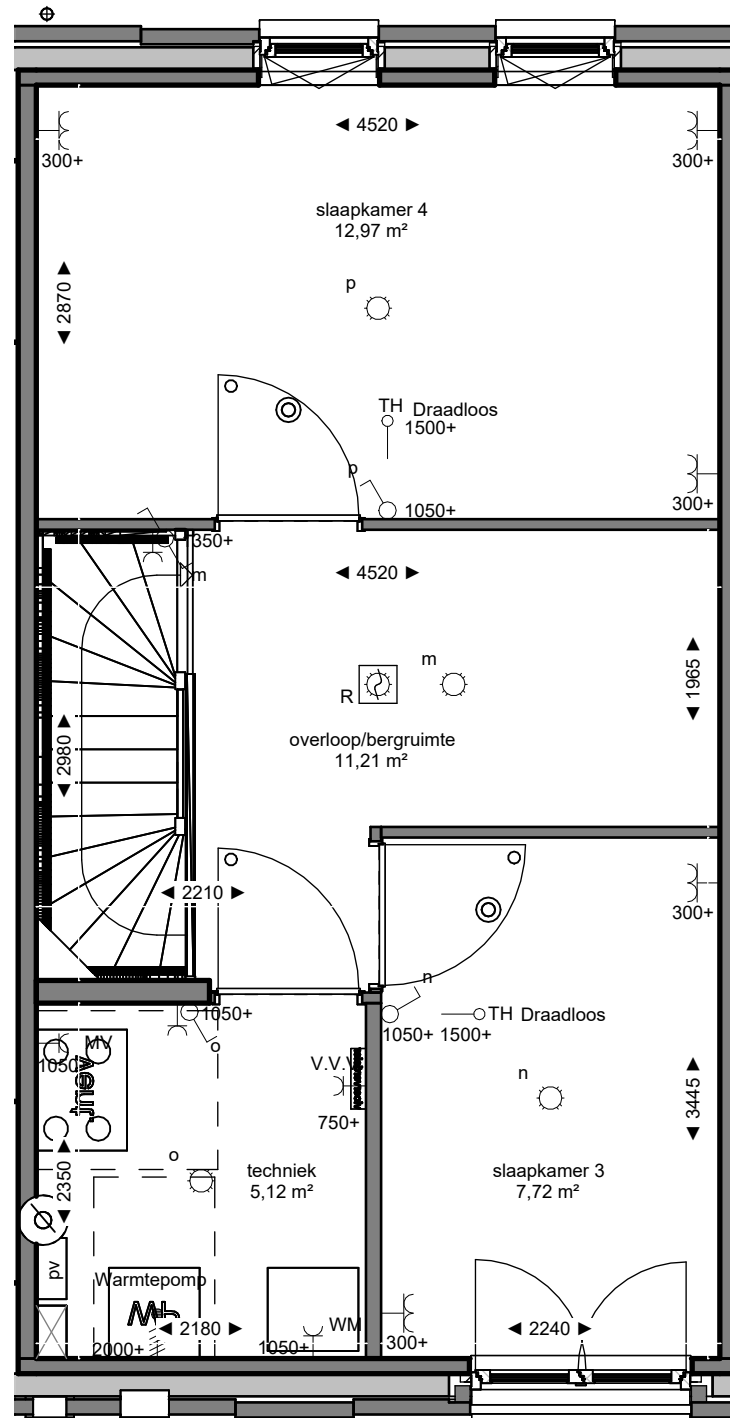

Dura Vermeer Bouw Zuid West BV
 Rotterdam Airportplein 21
 3045 AP Rotterdam
 Postbus 1986
 3000 BZ Rotterdam
 Telefoon: (010) 280 85 00
 E-mail: dvb-zw@duravermeer.nl

tek. nr : **VK-181-02** fase : **3b Verkoop**

gezien : Checker datum : 12-03-2025

getekend : Author gewijzigd :

afmeting : A3 wijzigingsnummer :

project : **Pijnacker CLN blok 2FGH**

onderdeel: **2e verdieping bouwnummer 181**

schaal
1:50
 status
Definitief
 projectnummer
4954