


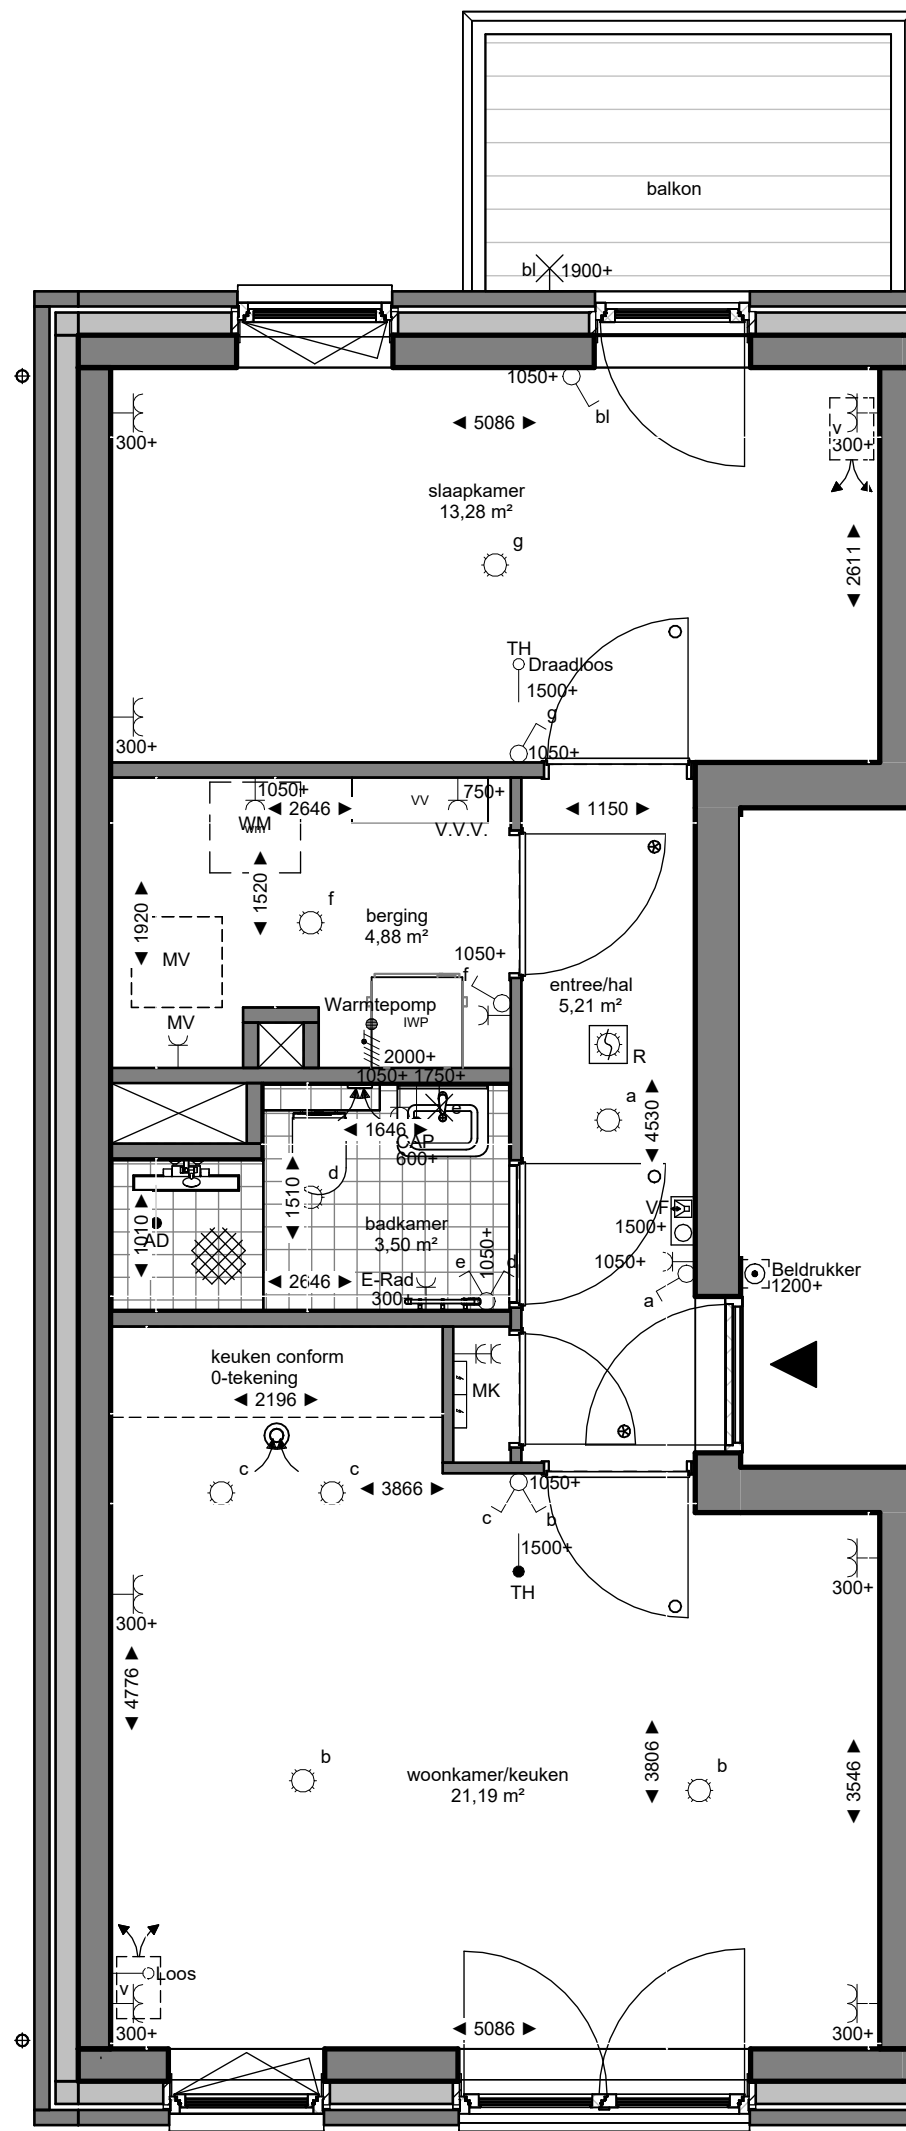

Dura Vermeer Bouw Zuid West BV  
Rotterdam Airportplein 21  
3045 AP Rotterdam  
Postbus 1986  
3000 BZ Rotterdam  
Telefoon: (010) 280 85 00  
E-mail: dvb-zw@duravermeer.nl

|          |             |                  |              |
|----------|-------------|------------------|--------------|
| tek. nr  | : VK-167-03 | fase             | : 3b Verkoop |
| gezien   | : Checker   | datum            | : 12-03-2025 |
| getekend | : Author    | gewijzigd        | :            |
| afmeting | : A3        | wijzigingsnummer | :            |

project : **Pijnacker CLN blok 2CD**

onderdeel: **3e verdieping bouwnummer 167**

schaal  
1:50  
status  
Definitief  
projectnummer  
4954