




voorgevel



achtergevel

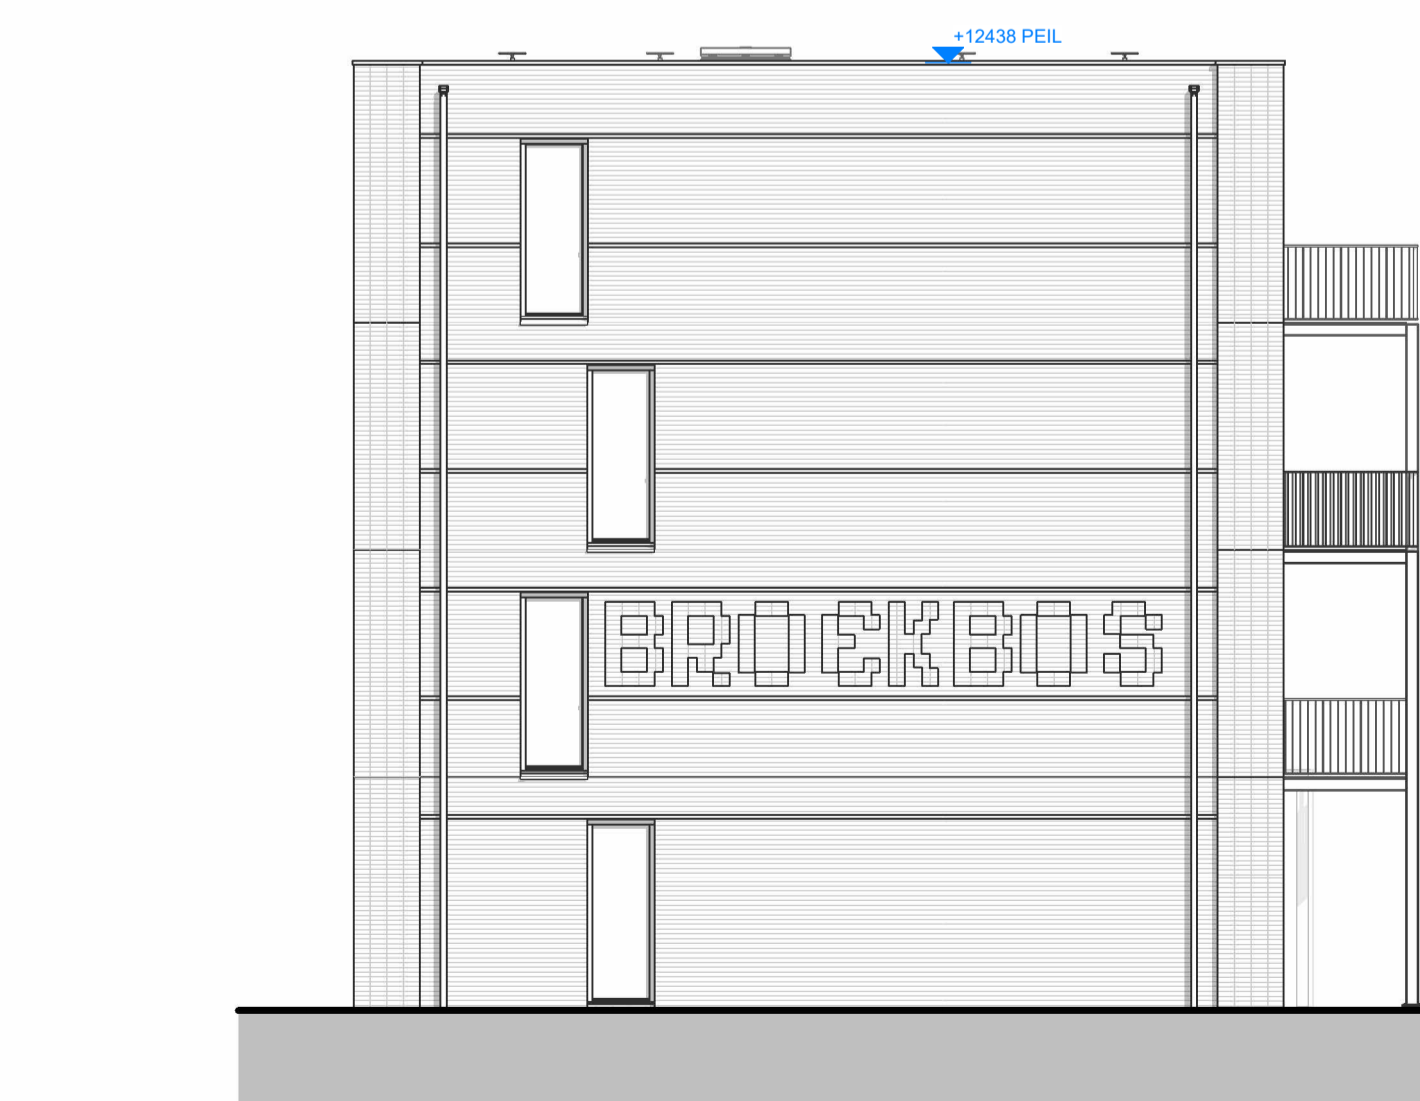

recht zijgevel

* De maatvoering en plaatsbepaling van de installatievoorzieningen op deze tekening zijn indicatief, er kunnen geen rechten aan ontleend worden.
 * De positie en aantallen van de PV-panelen zijn indicatief weergegeven, de definitieve verdeling wordt later bepaald.

DURAVERMEER
Waar maken van ambities

Dura Vermeer Bouw Zuid West BV
 Rotterdam Airportplein 21
 3045 AP Rotterdam
 Postbus 1986
 3000 BZ Rotterdam
 Telefoon: (010) 280 85 00
 E-mail: dvb-zw@duravermeer.nl

tek. nr. : VK-2FGH-200	fase : 3b Verkoop
gezien : Checker	datum : 12-03-2025
getekend : Author	getekend :
afmeting : A1	wijzigingsnummer :
project : Pijnacker CLN blok 2FGH	
onderdeel: Gevels	

schaal: 1:100
 status: Definitief
 projectnummer: 4954

Autodesk Docs/DVBZV - PIJNACKER - Centrumlijn Noord fase 3 39 won.CLN_BLOK_2FGH_DV_BWK_R22.rvt 6-3-2025 09:52:02