

Dura Vermeer Bouw Zuid West BV

Rotterdam Airportplein 21  
3045 AP Rotterdam  
Postbus 1986  
3000 BZ Rotterdam  
Telefoon: (010) 280 85 00  
E-mail: [dvb-zw@duravermeer.nl](mailto:dvb-zw@duravermeer.nl)

tek. nr : **VK-176-00** fase : **3b Verkoop**

gezien : Checker datum : 12-03-2025


getekend : Author gewijzigd :

afmeting : A3 wijzigingsnummer :

project : **Pijnacker CLN blok 2FGH**

onderdeel: **Begane grond bouwnummer 176**

schaal  
**1:50**  
status  
**Definitief**  
projectnummer  
**4954**

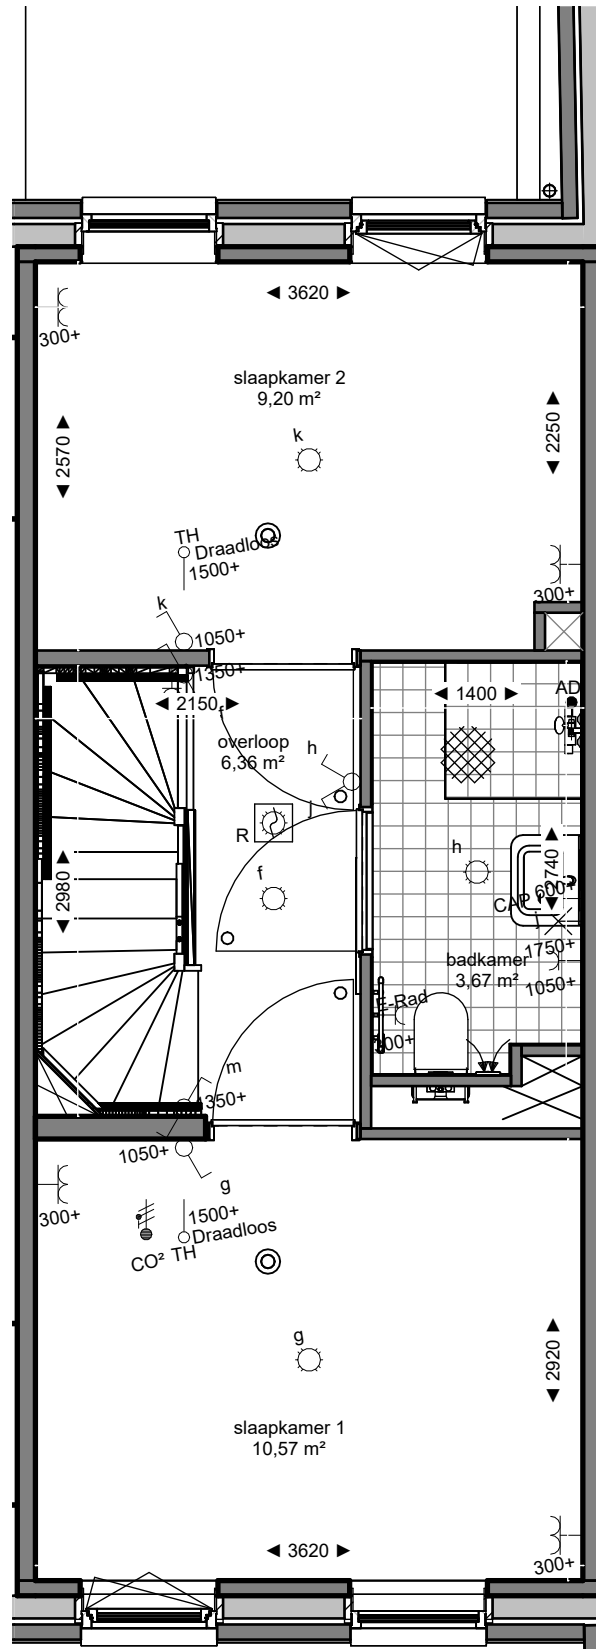

Dura Vermeer Bouw Zuid West BV

Rotterdam Airportplein 21  
 3045 AP Rotterdam  
 Postbus 1986  
 3000 BZ Rotterdam  
 Telefoon: (010) 280 85 00  
 E-mail: [dvb-zw@duravermeer.nl](mailto:dvb-zw@duravermeer.nl)

tek. nr : **VK-176-01** fase : **3b Verkoop**

gezien : Checker datum : 12-03-2025


getekend : Author gewijzigd :

afmeting : A3 wijzigingsnummer :

project : **Pijnacker CLN blok 2FGH**

onderdeel: **1e verdieping bouwnummer 176**

schaal  
**1:50**  
 status  
**Definitief**  
 projectnummer  
**4954**

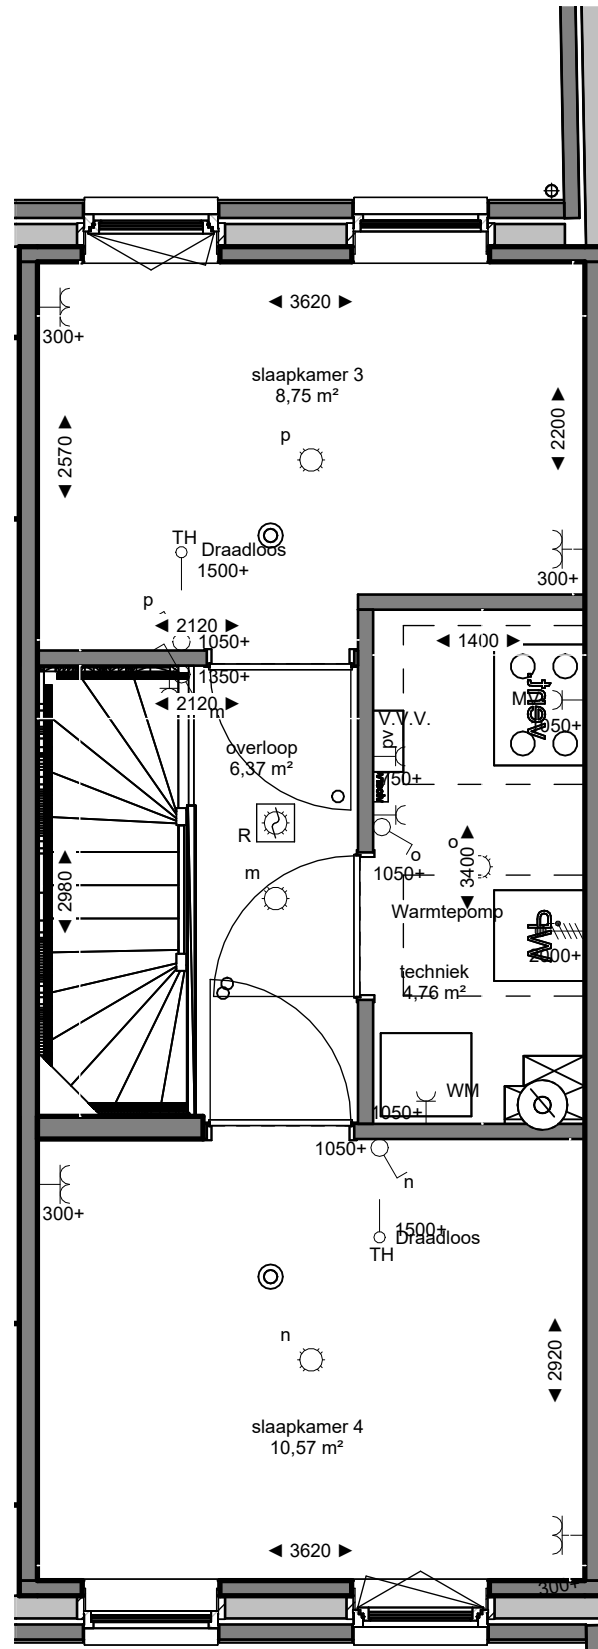

Dura Vermeer Bouw Zuid West BV  
 Rotterdam Airportplein 21  
 3045 AP Rotterdam  
 Postbus 1986  
 3000 BZ Rotterdam  
 Telefoon: (010) 280 85 00  
 E-mail: [dvb-zw@duravermeer.nl](mailto:dvb-zw@duravermeer.nl)

tek. nr	: <b>VK-176-02</b>	fase	: <b>3b Verkoop</b>
gezien	: Checker	datum	: 12-03-2025
getekend	: Author	gewijzigd	:
afmeting	: A3	wijzigingsnummer	:

project : **Pijnacker CLN blok 2FGH**  
 onderdeel: **2e verdieping bouwnummer 176**

schaal  
**1:50**  
 status  
**Definitief**  
 projectnummer  
**4954**