


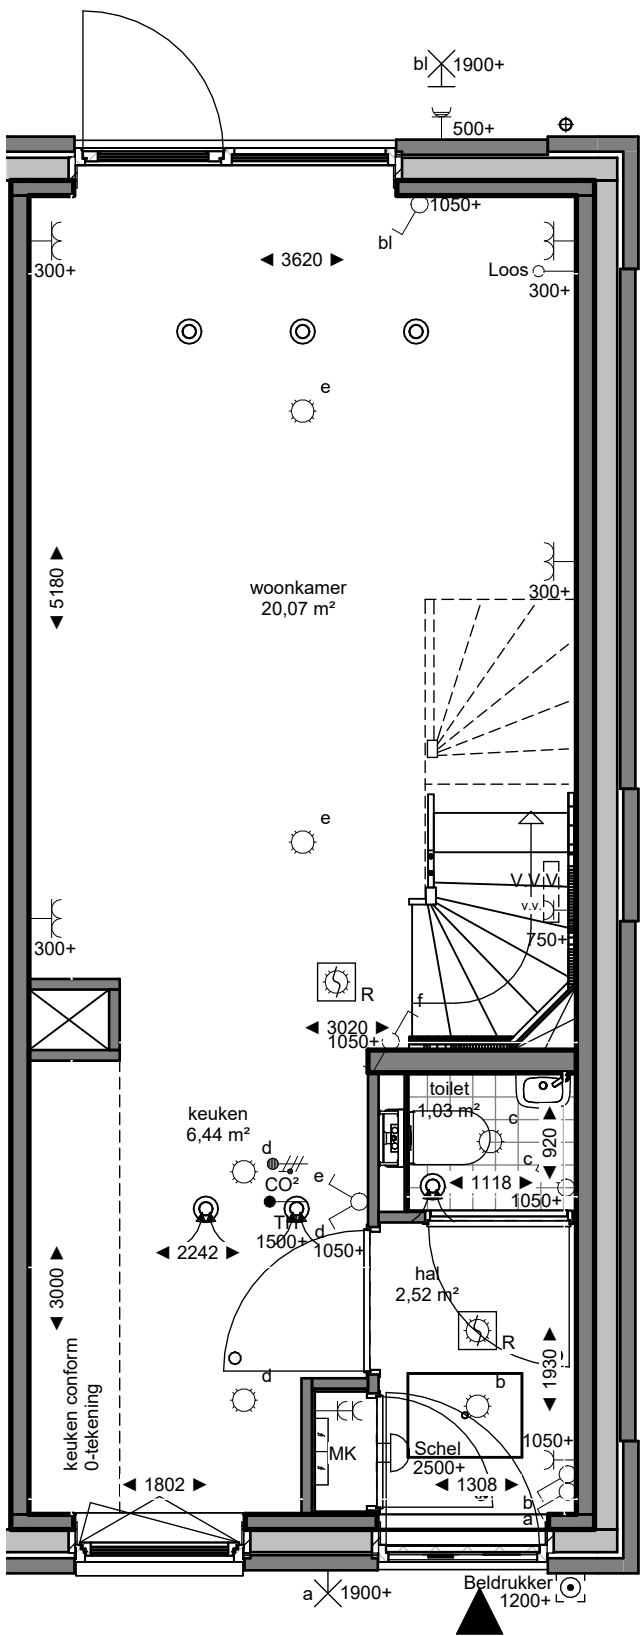


Dura Vermeer Bouw Zuid West BV
Rotterdam Airportplein 21
3045 AP Rotterdam
Postbus 1986
3000 BZ Rotterdam
Telefoon: (010) 280 85 00
E-mail: dvb-zw@duravermeer.nl

tek. nr	: VK-150-00	fase	: 3b Verkoop
gezien	: Checker	datum	: 12-03-2025
getekend	: Author	gewijzigd	:
afmeting	: A3	wijzigingsnummer	:

project : **Pijnacker CLN blok 2CD**

onderdeel: **Begane grond bouwnummer 150**

schaal
1:50
status
Definitief
projectnummer
4954

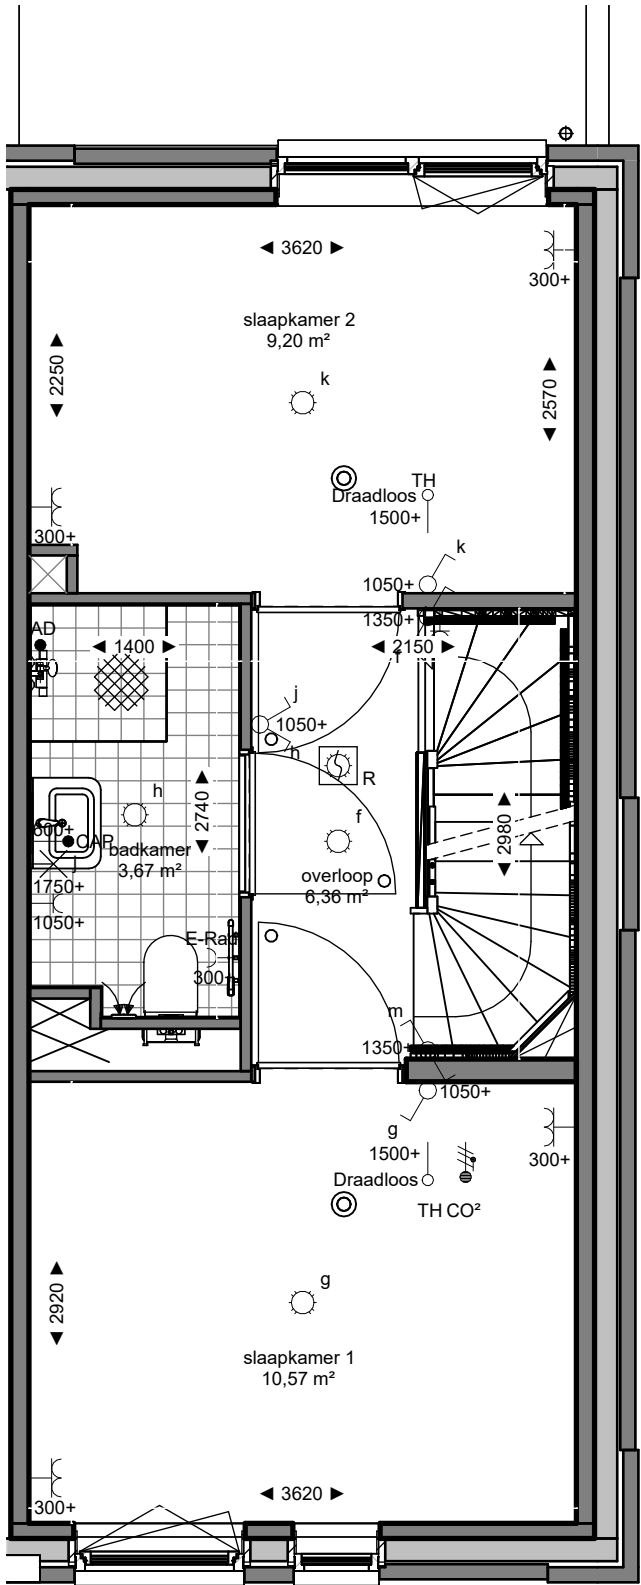


Dura Vermeer Bouw Zuid West BV
Rotterdam Airportplein 21
3045 AP Rotterdam
Postbus 1986
3000 BZ Rotterdam
Telefoon: (010) 280 85 00
E-mail: dvb-zw@duravermeer.nl

tek. nr	: VK-150-01	fase	: 3b Verkoop
gezien	: Checker	datum	: 12-03-2025
getekend	: Author	gewijzigd	:
afmeting	: A3	wijzigingsnummer	:

project : **Pijnacker CLN blok 2CD**

onderdeel: **1e verdieping bouwnummer 150**

schaal
1:50
status
Definitief
projectnummer
4954

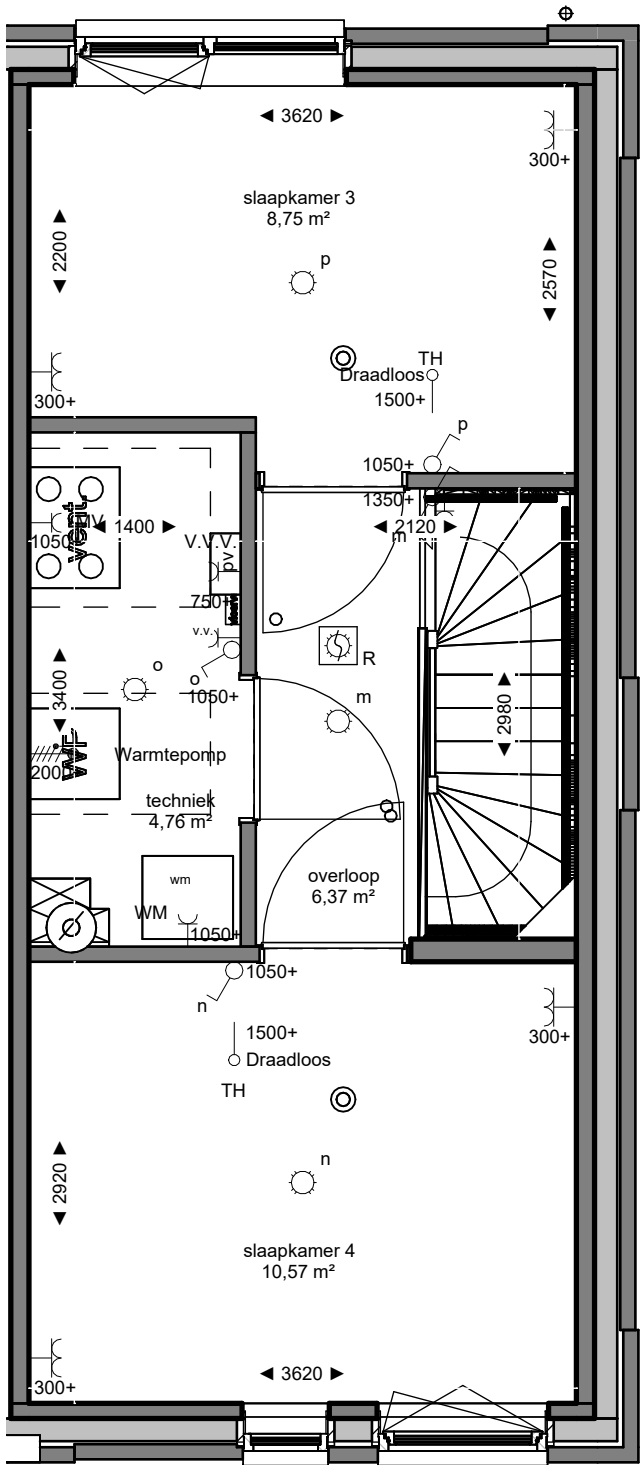

Dura Vermeer Bouw Zuid West BV
Rotterdam Airportplein 21
3045 AP Rotterdam
Postbus 1986
3000 BZ Rotterdam
Telefoon: (010) 280 85 00
E-mail: dvb-zw@duravermeer.nl

tek. nr	: VK-150-02	fase	: 3b Verkoop
gezien	: Checker	datum	: 12-03-2025
getekend	: Author	gewijzigd	:
afmeting	: A3	wijzigingsnummer	:

project : **Pijnacker CLN blok 2CD**

onderdeel: **2e verdieping bouwnummer 150**

schaal
1:50
status
Definitief
projectnummer
4954