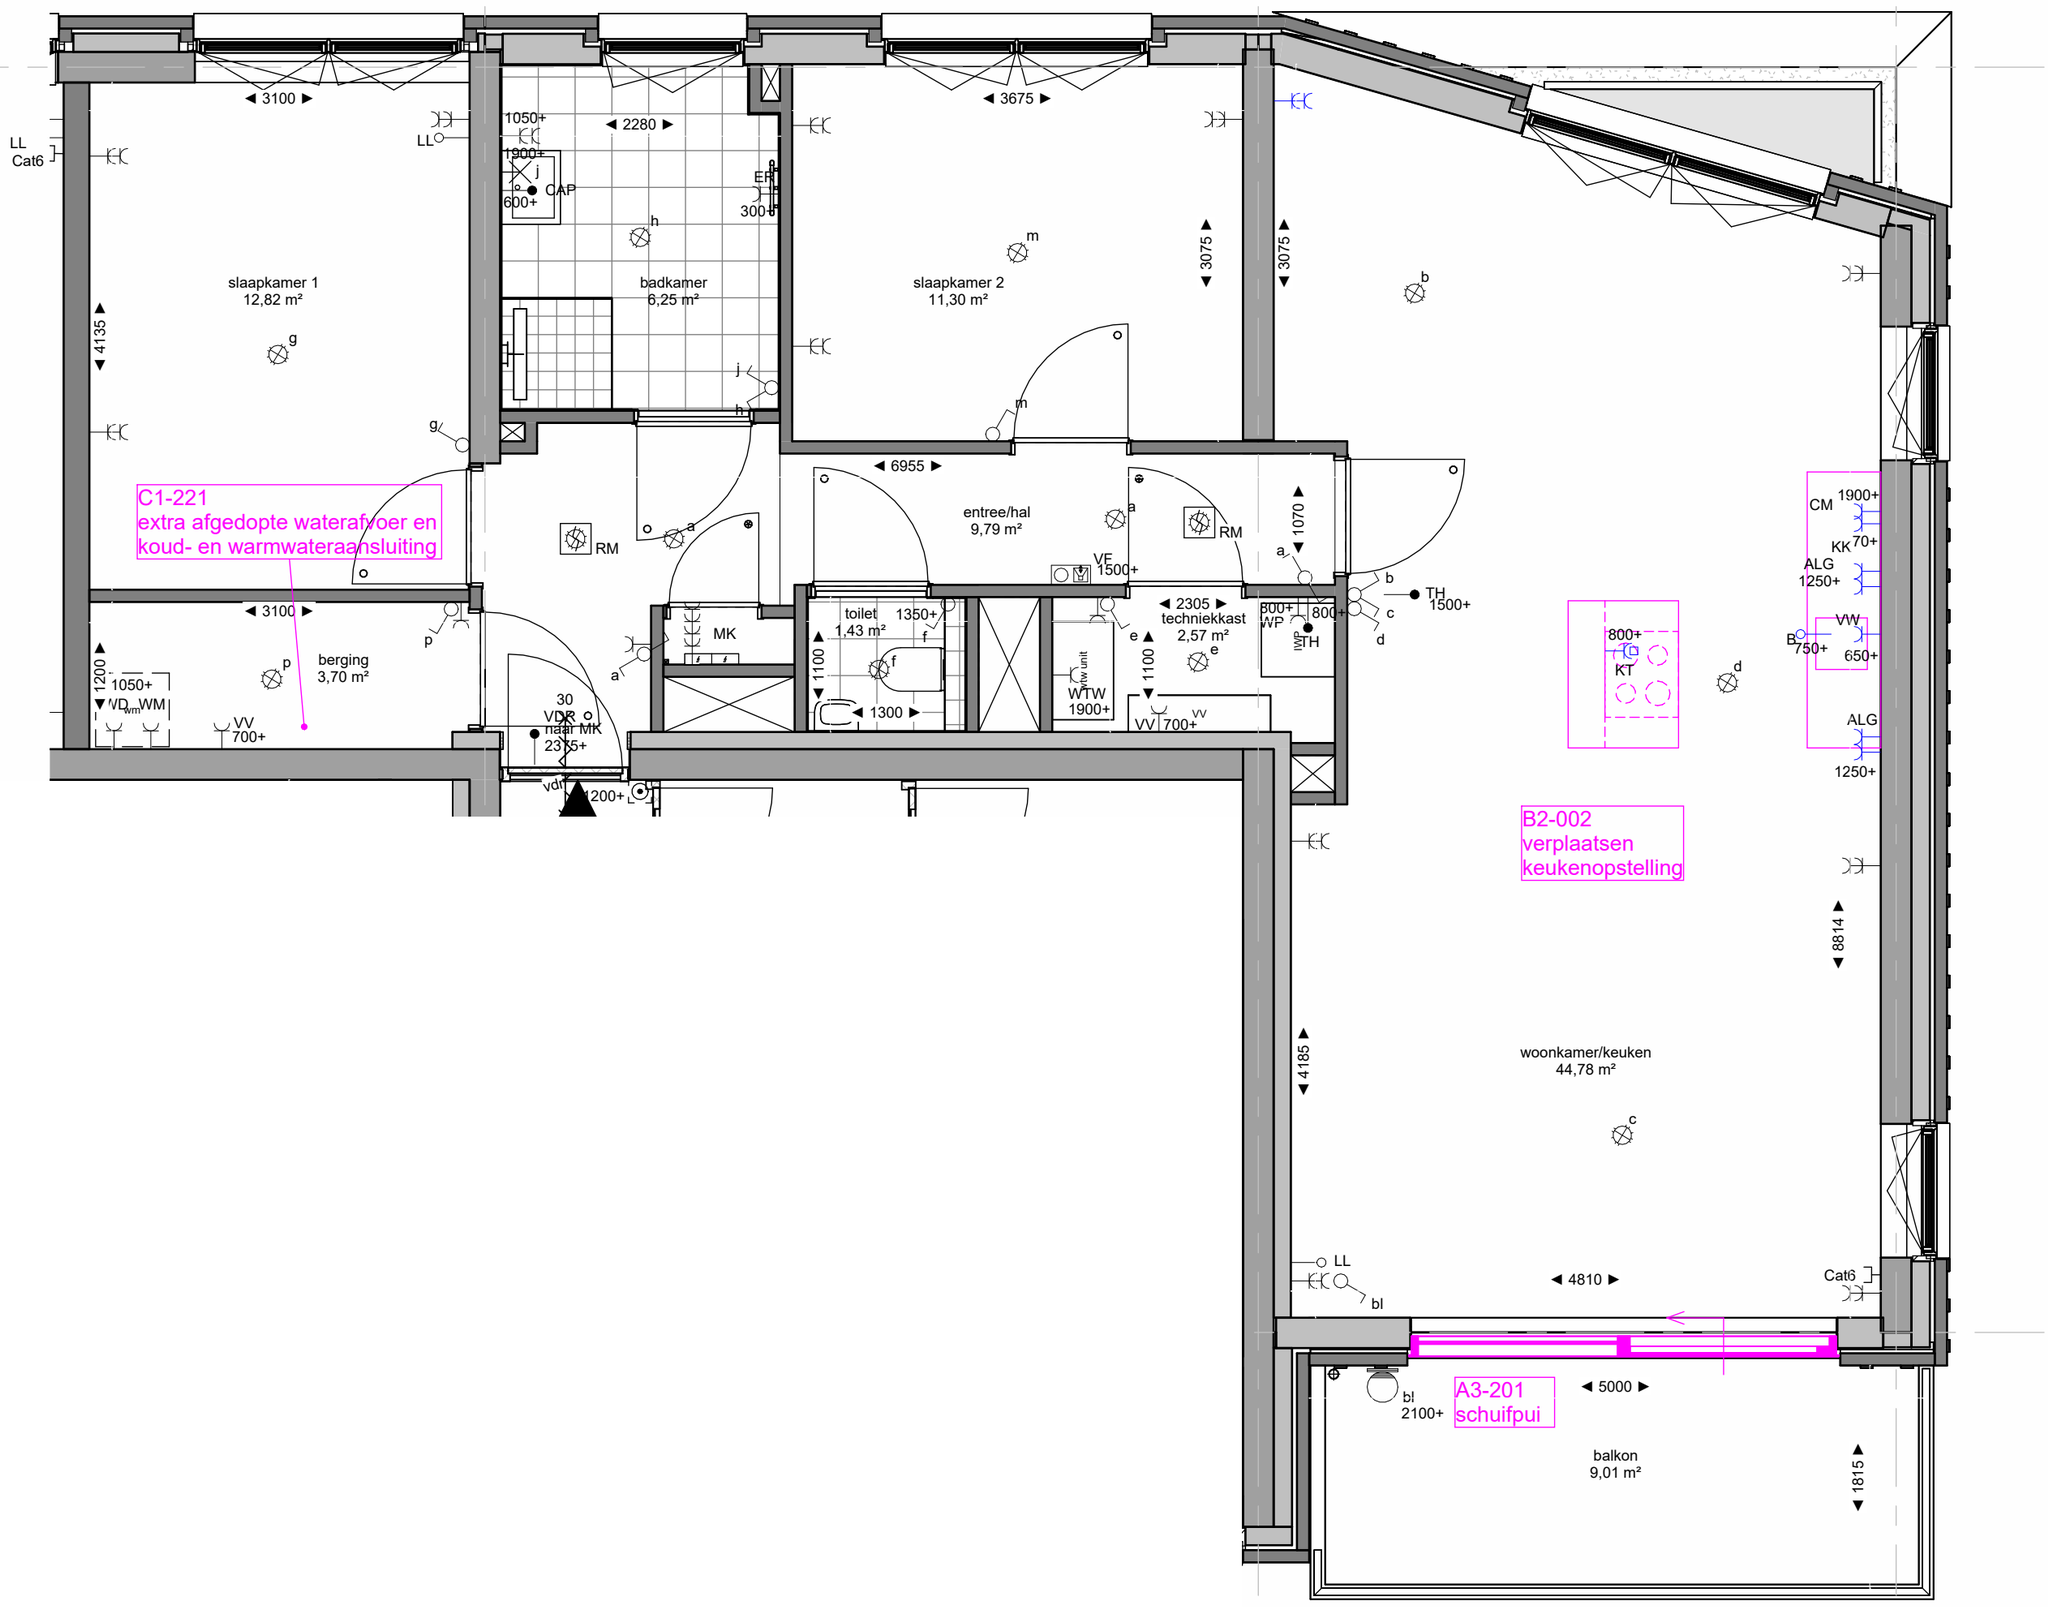

WijCK
PIJNACKER

DURA VERMEER
Waarmaken van ambities
Dura Vermeer Bouw Zuid West BV

tek. nr :	VKO-3C8	fase :	3b Verkoop
gezien :		datum :	06-09-2023
getekend :		gewijzigd :	
afmeting :	A2	wijzigingsnummer :	

project : **Pijnacker CLN blok 3**

onderdeel: **Plattegrond type 3C8 opties bouwnummer 54**

schaal 1:50
status definitief
projectnummer 4919