




doorsnede A-A

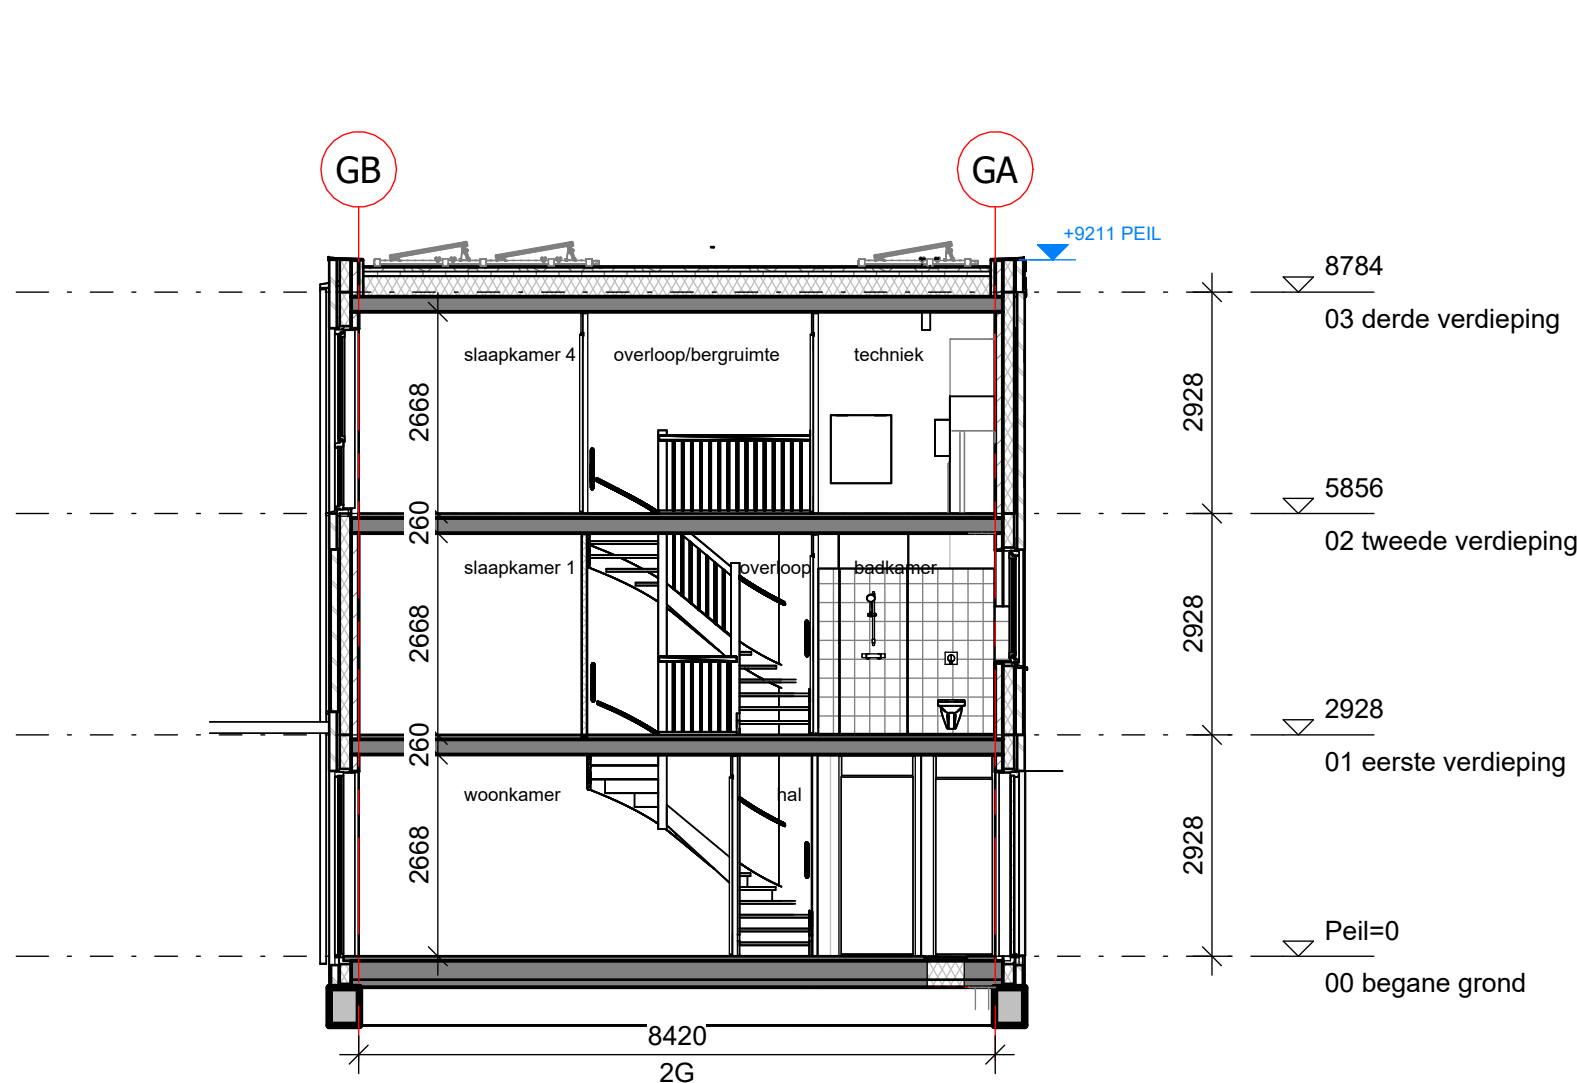


doorsnede B-B

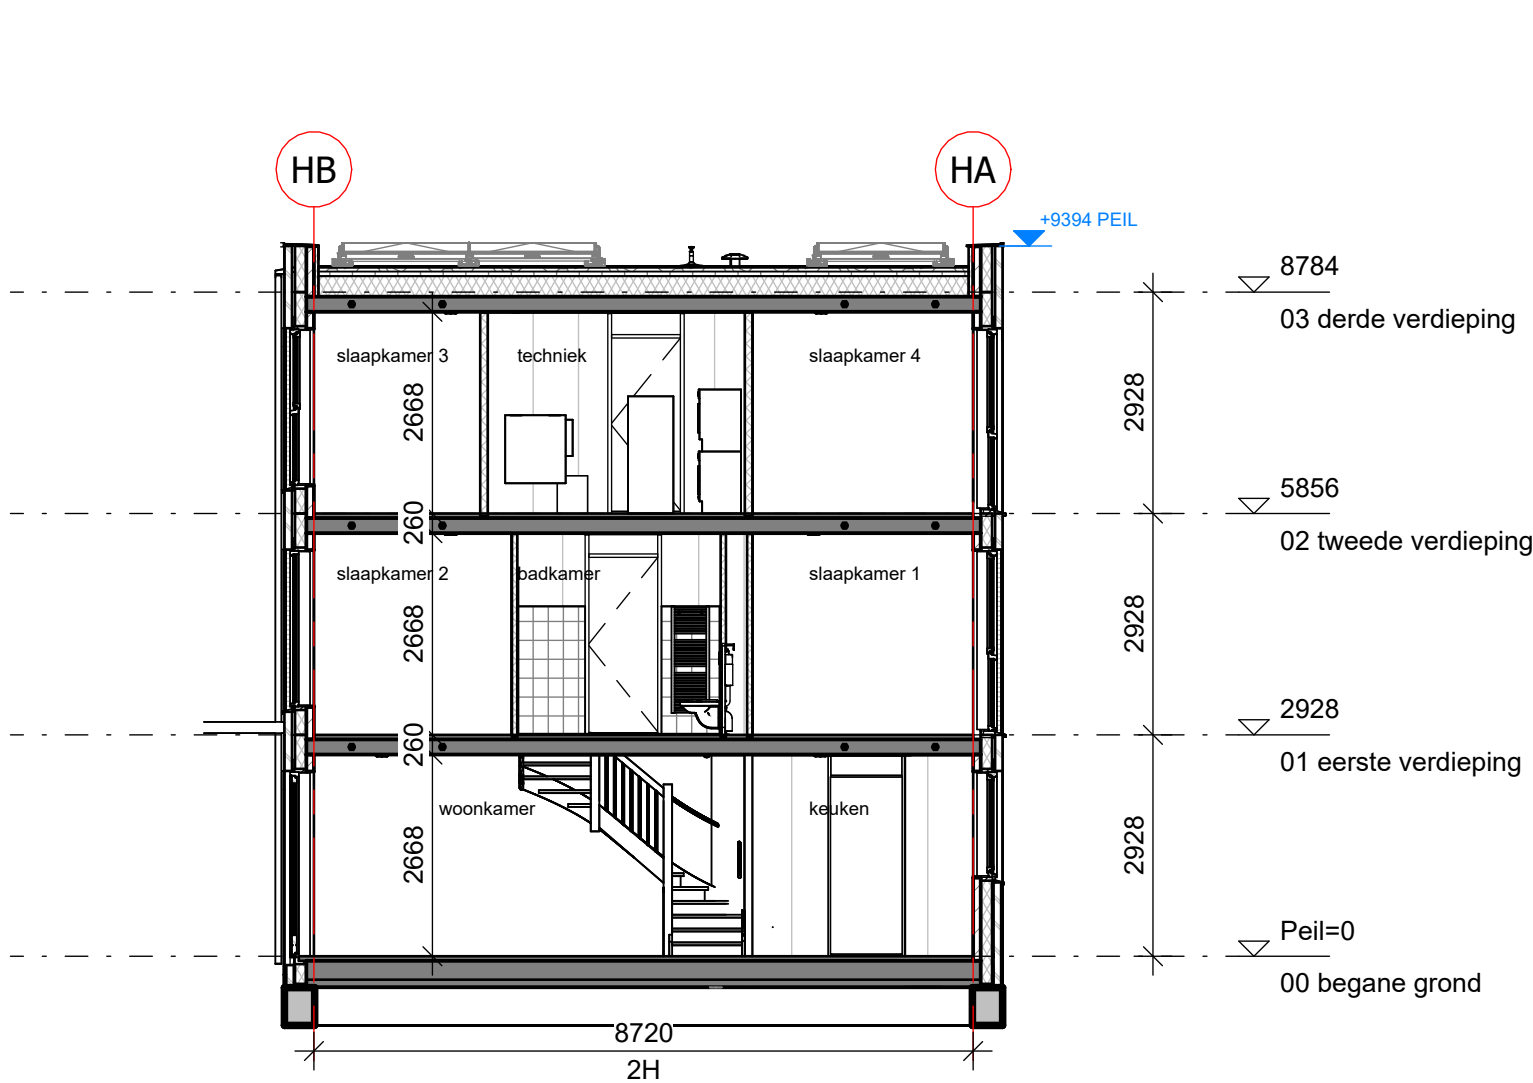

doorsnede C-C

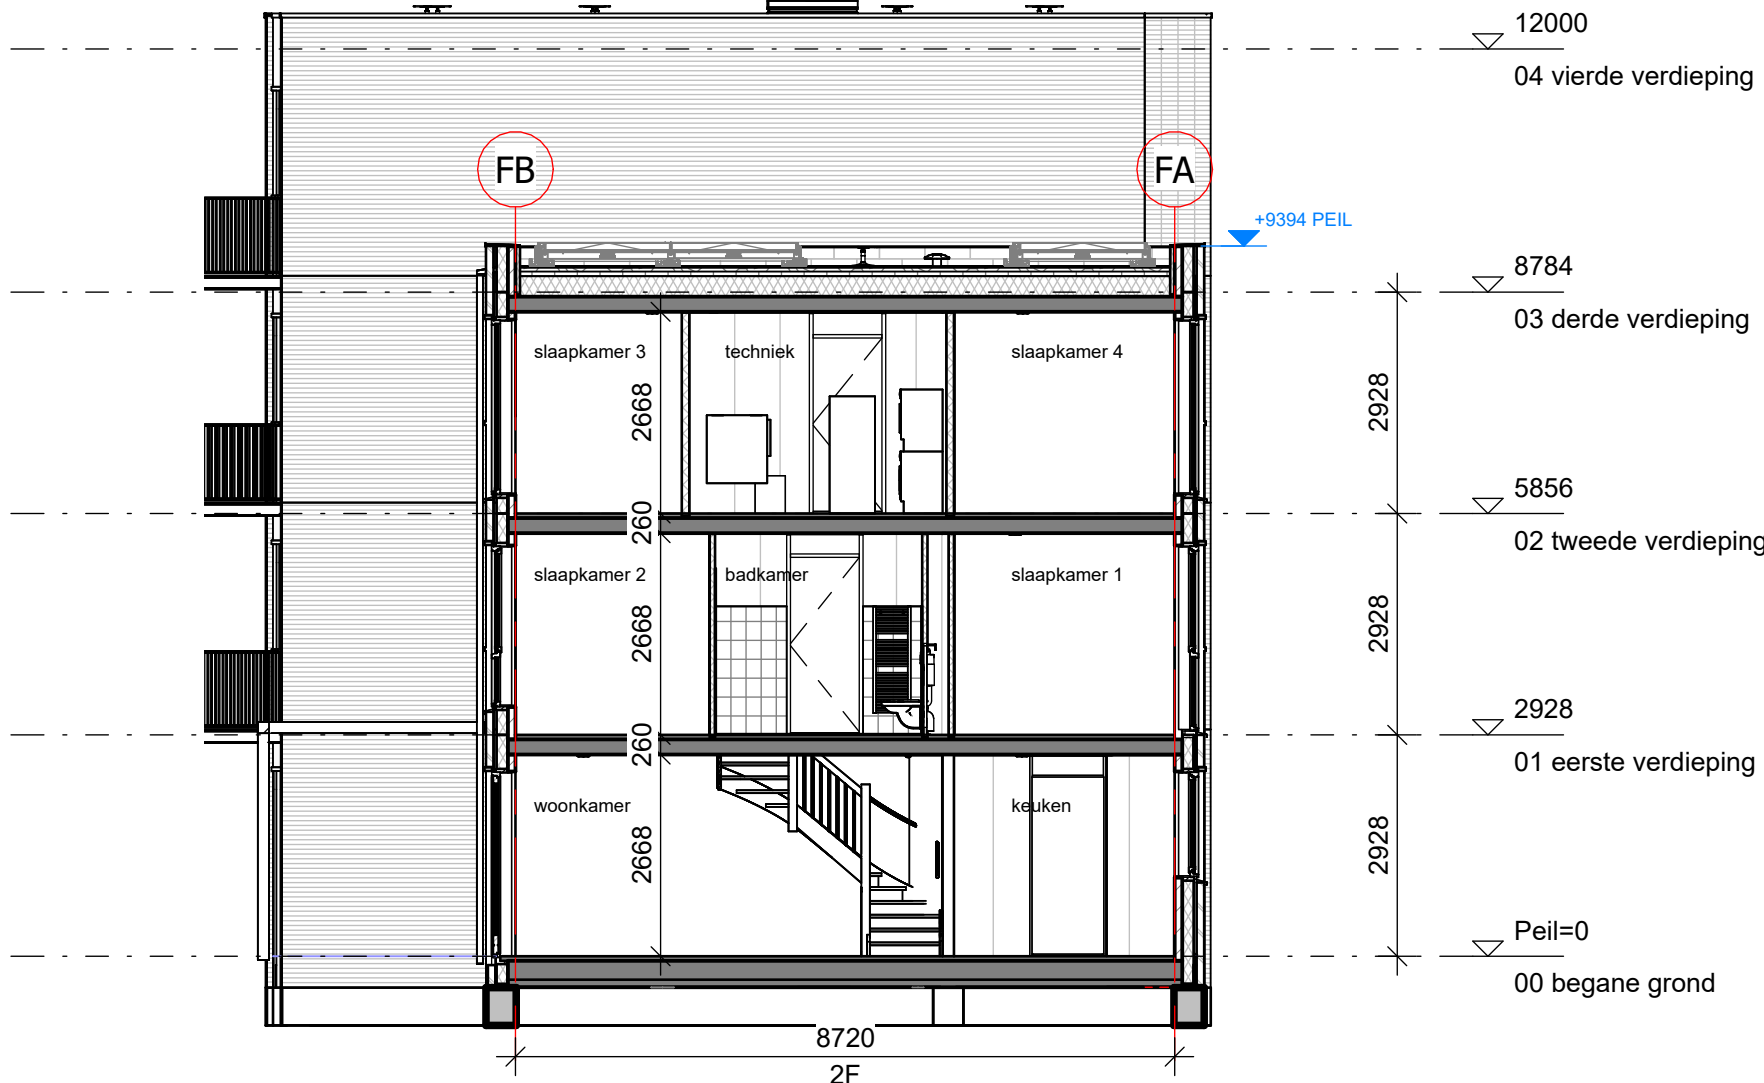

doorsnede D-D

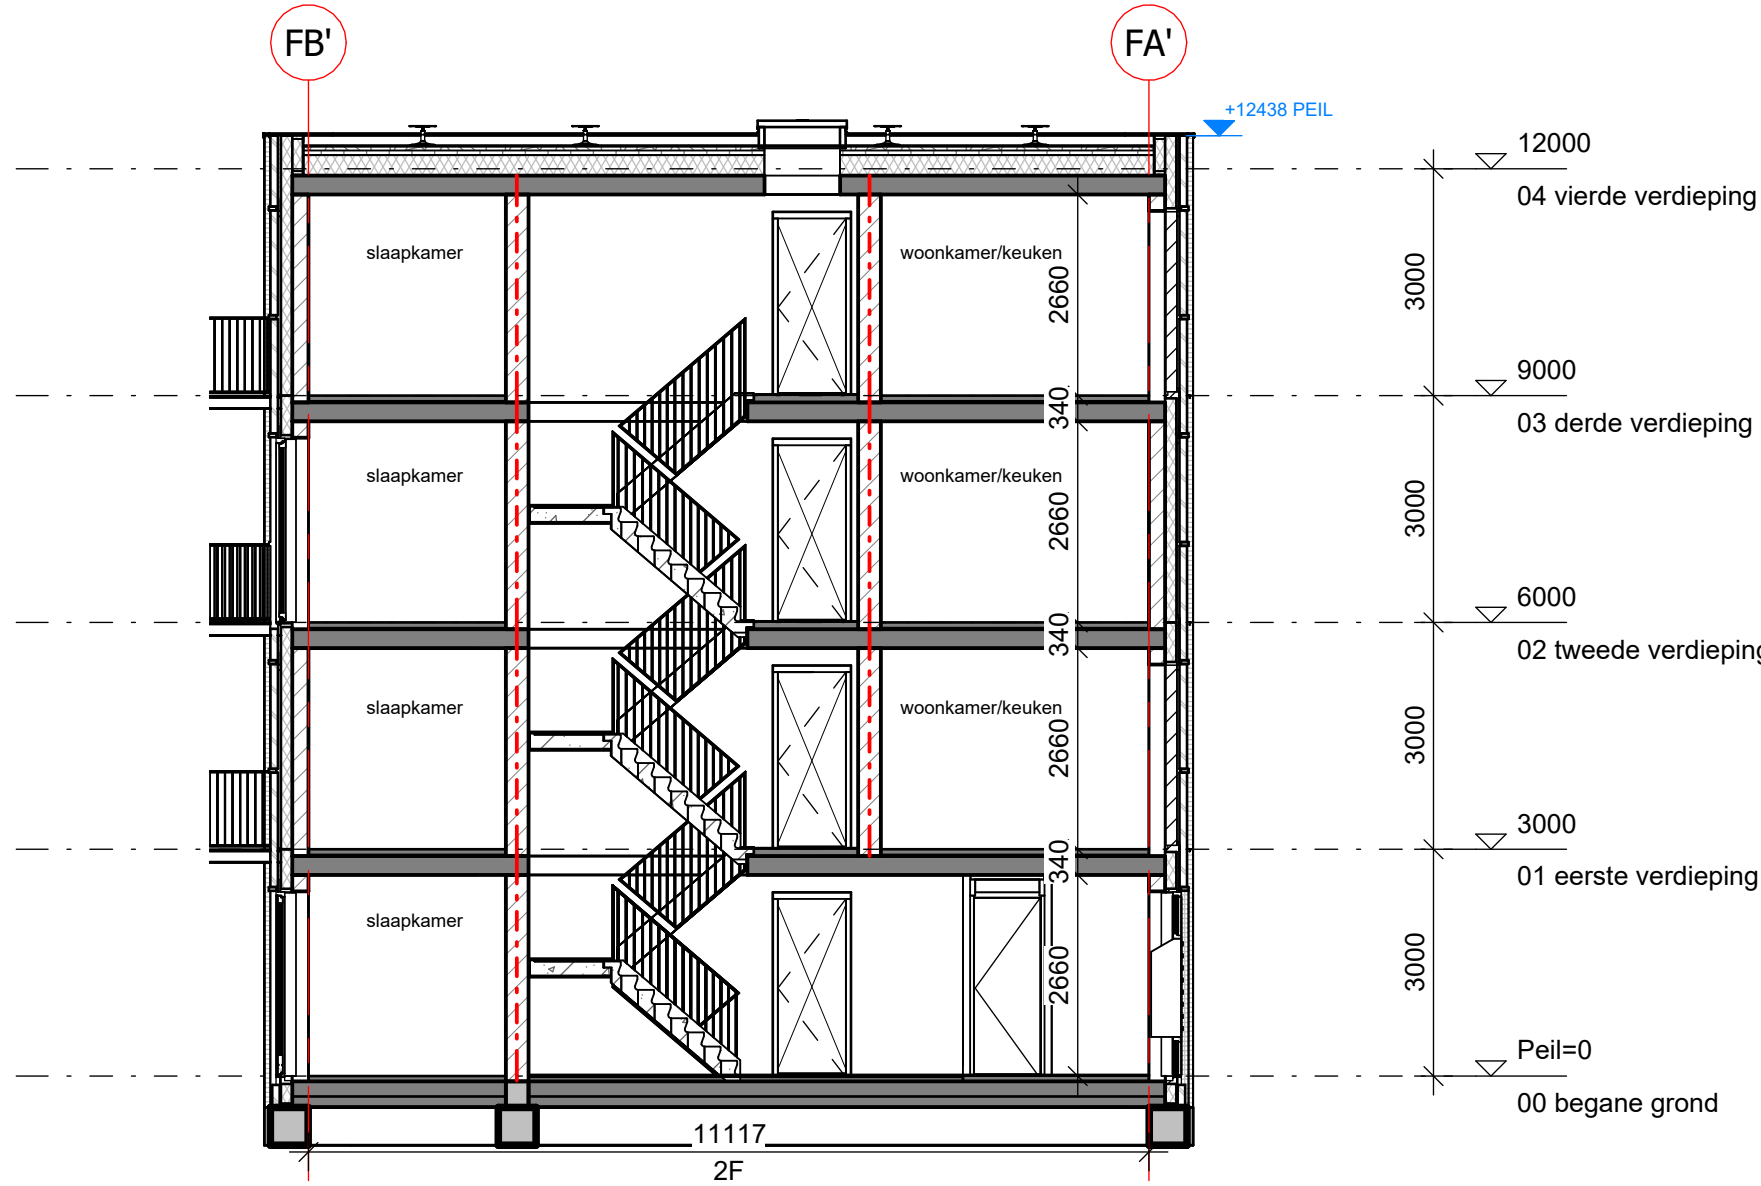

doorsnede E-E

|   |  |   |  |
|---|--|---|--|
| * De maatvoering en plaatsbepaling van de installatievoorzieningen op deze tekening zijn indicatief, er kunnen geen rechten aan ontleend worden.                                     |  | * De positie en aantallen van de PV-panelen zijn indicatief weergegeven, de definitieve verdeling wordt later bepaald.                                                               |  |
| <b>DURAVERMEER</b><br>Waar maken van ambities   |  | tek. nr : <b>VK-2FGH-300</b> fase : <b>3b Verkoop</b>   |  |
| Dura Vermeer Bouw Zuid West BV<br>Rotterdam Airportplein 21<br>3045 AP Rotterdam<br>Postbus 1986<br>3000 BZ Rotterdam<br>Telefoon: (010) 280 85 00<br>E-mail: dvb-zw@dura-vermeer.nl |  | gezien : Checker datum : 12-03-2025<br>getekend : Author gewijzigd :<br>afmeting : A1 wijzigingsnummer :<br>project : <b>Pijnacker CLN blok 2FGH</b><br>onderdeel: <b>Doorsneden</b> |  |
|   |  | schaal<br>1:100<br>status<br>Definitief<br>projectnummer<br>4954   |  |