



gevelindeling kan afwijken

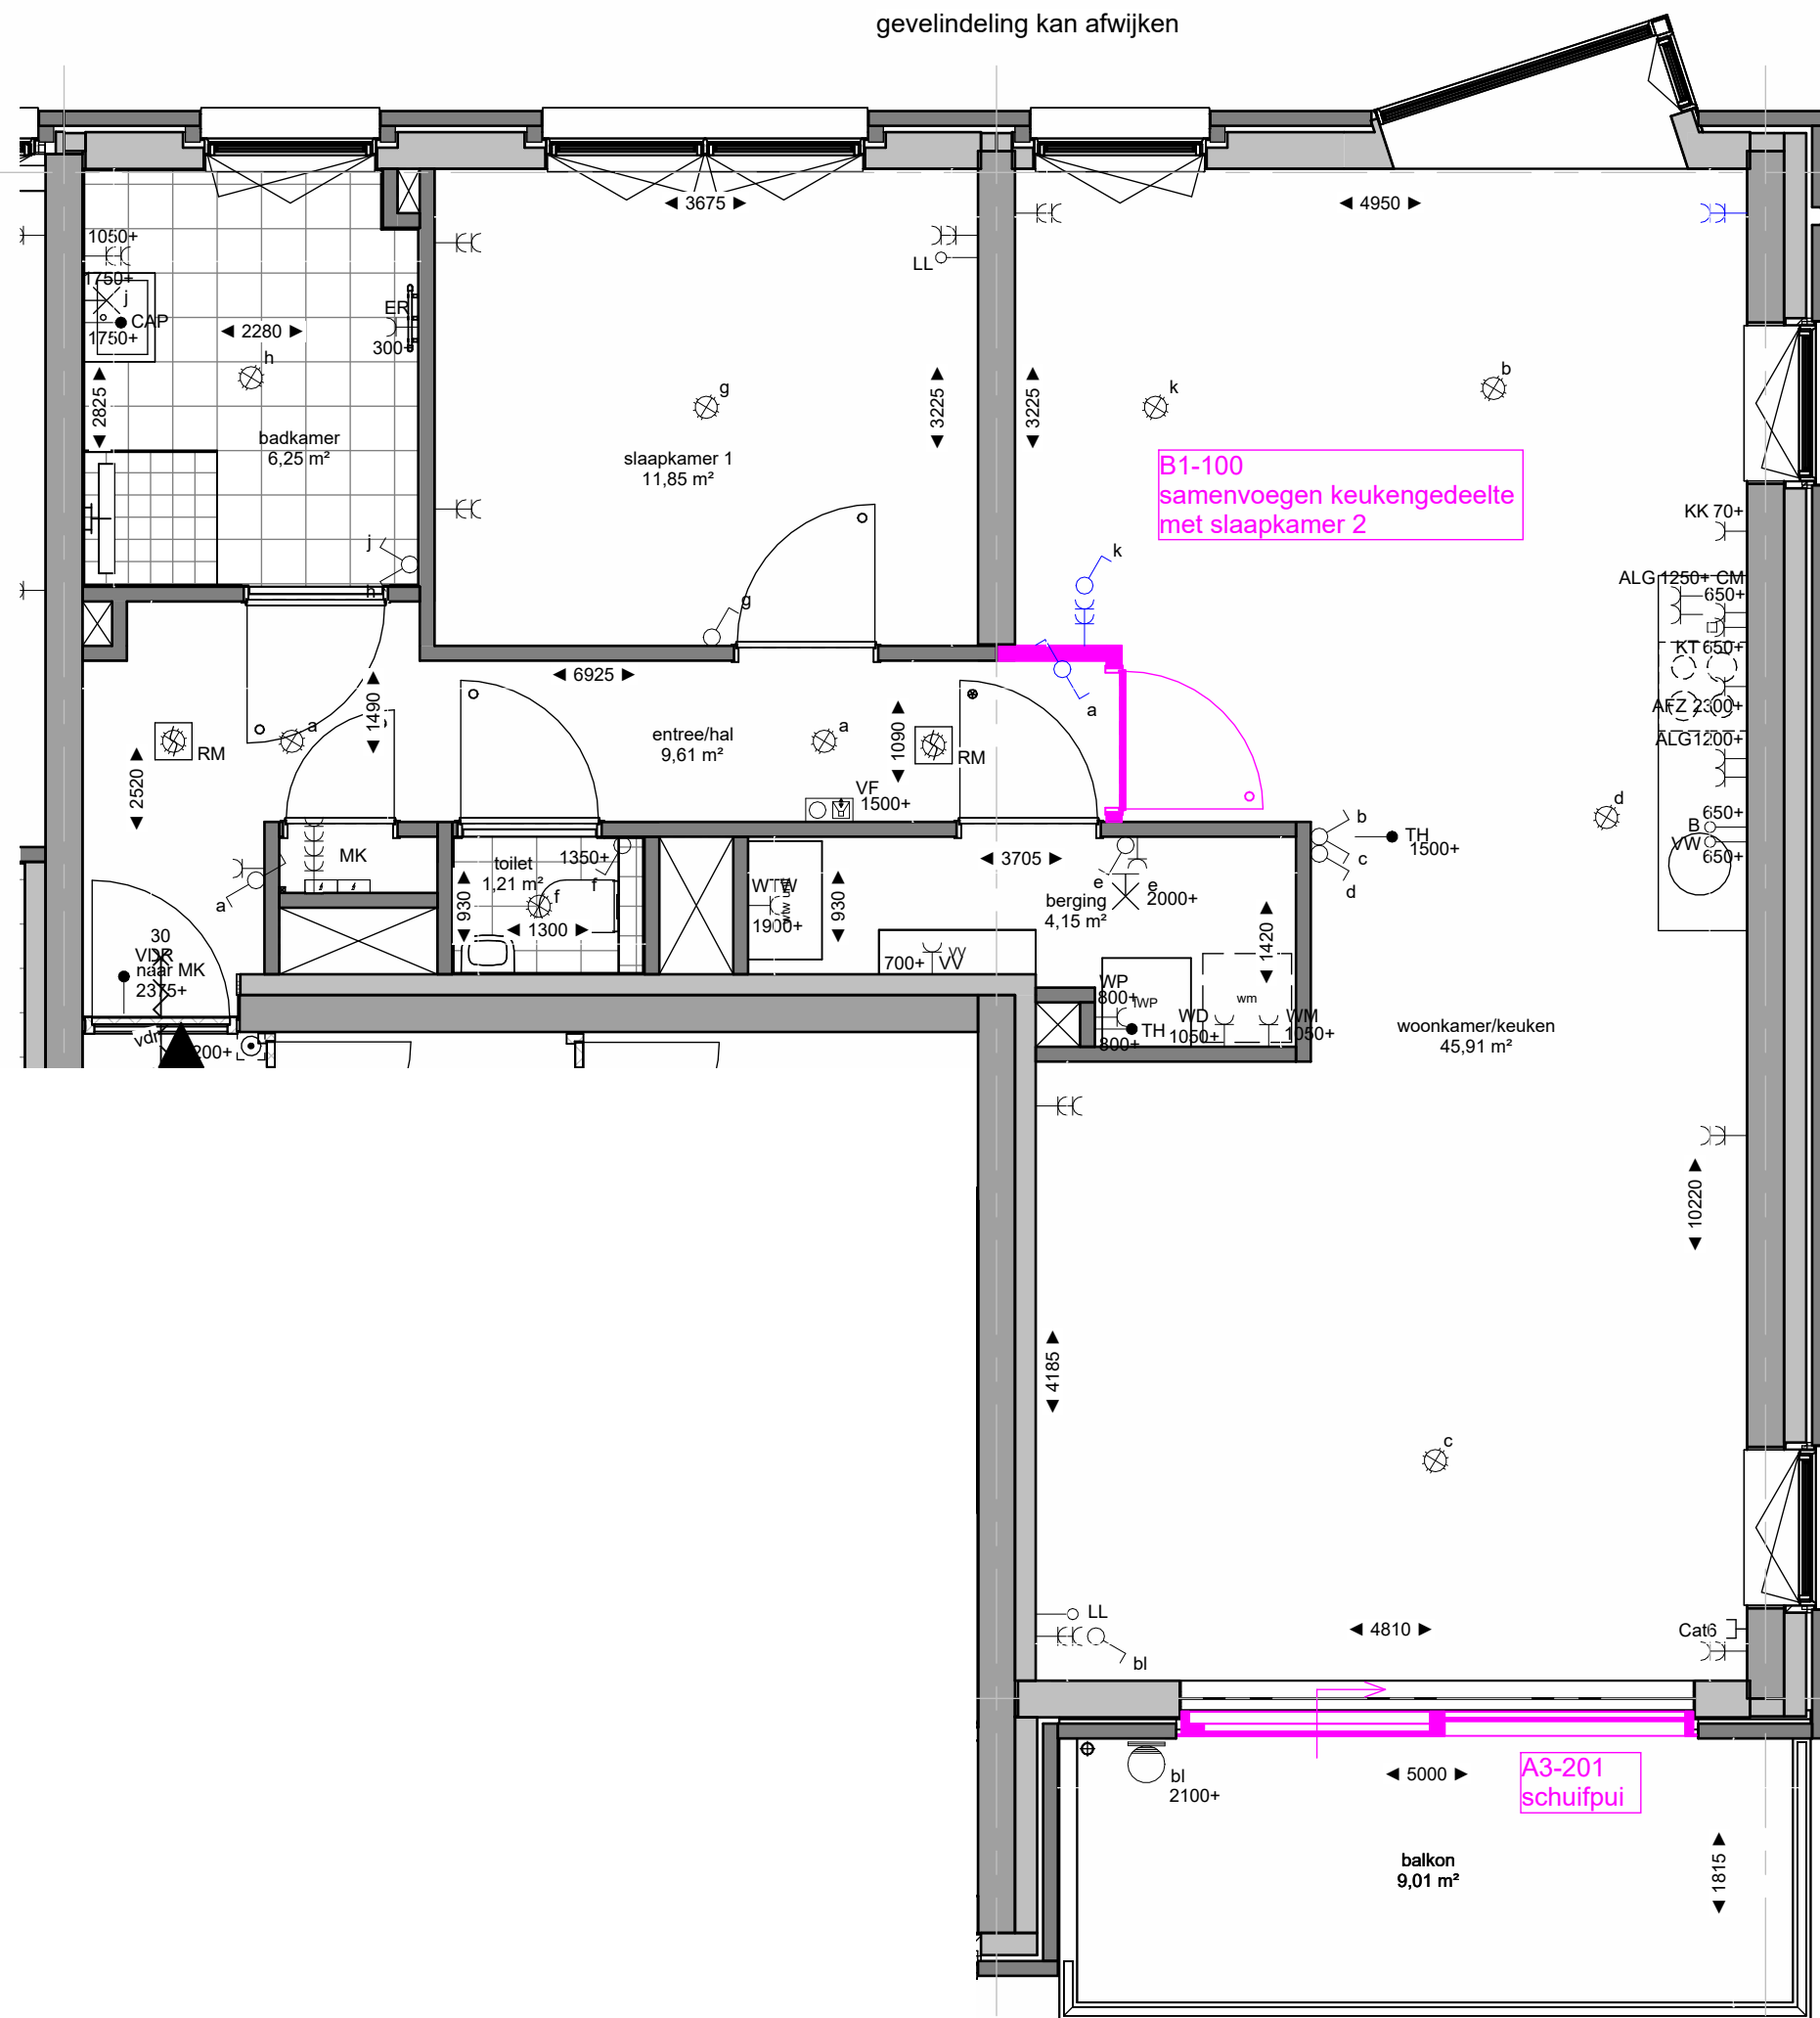


B1-100
samenvoegen keukengedeelte
met slaapkamer 2

A3-201
schuifpui

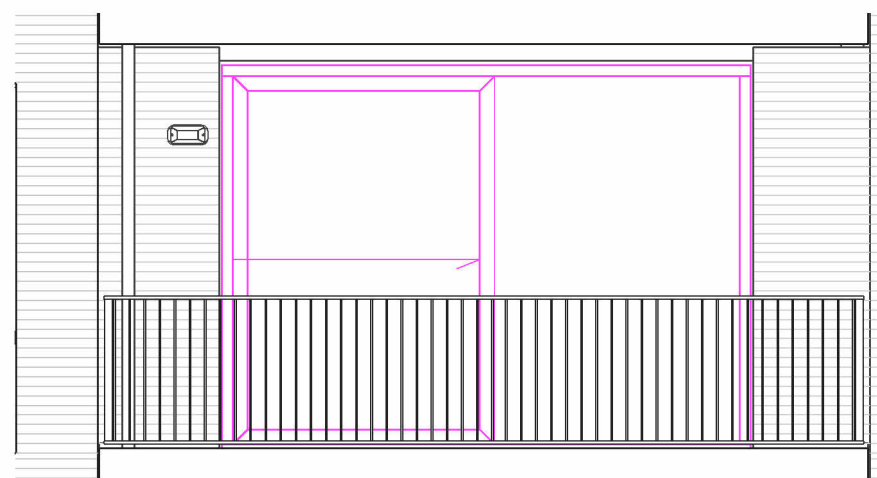

gevelindeling kan afwijken

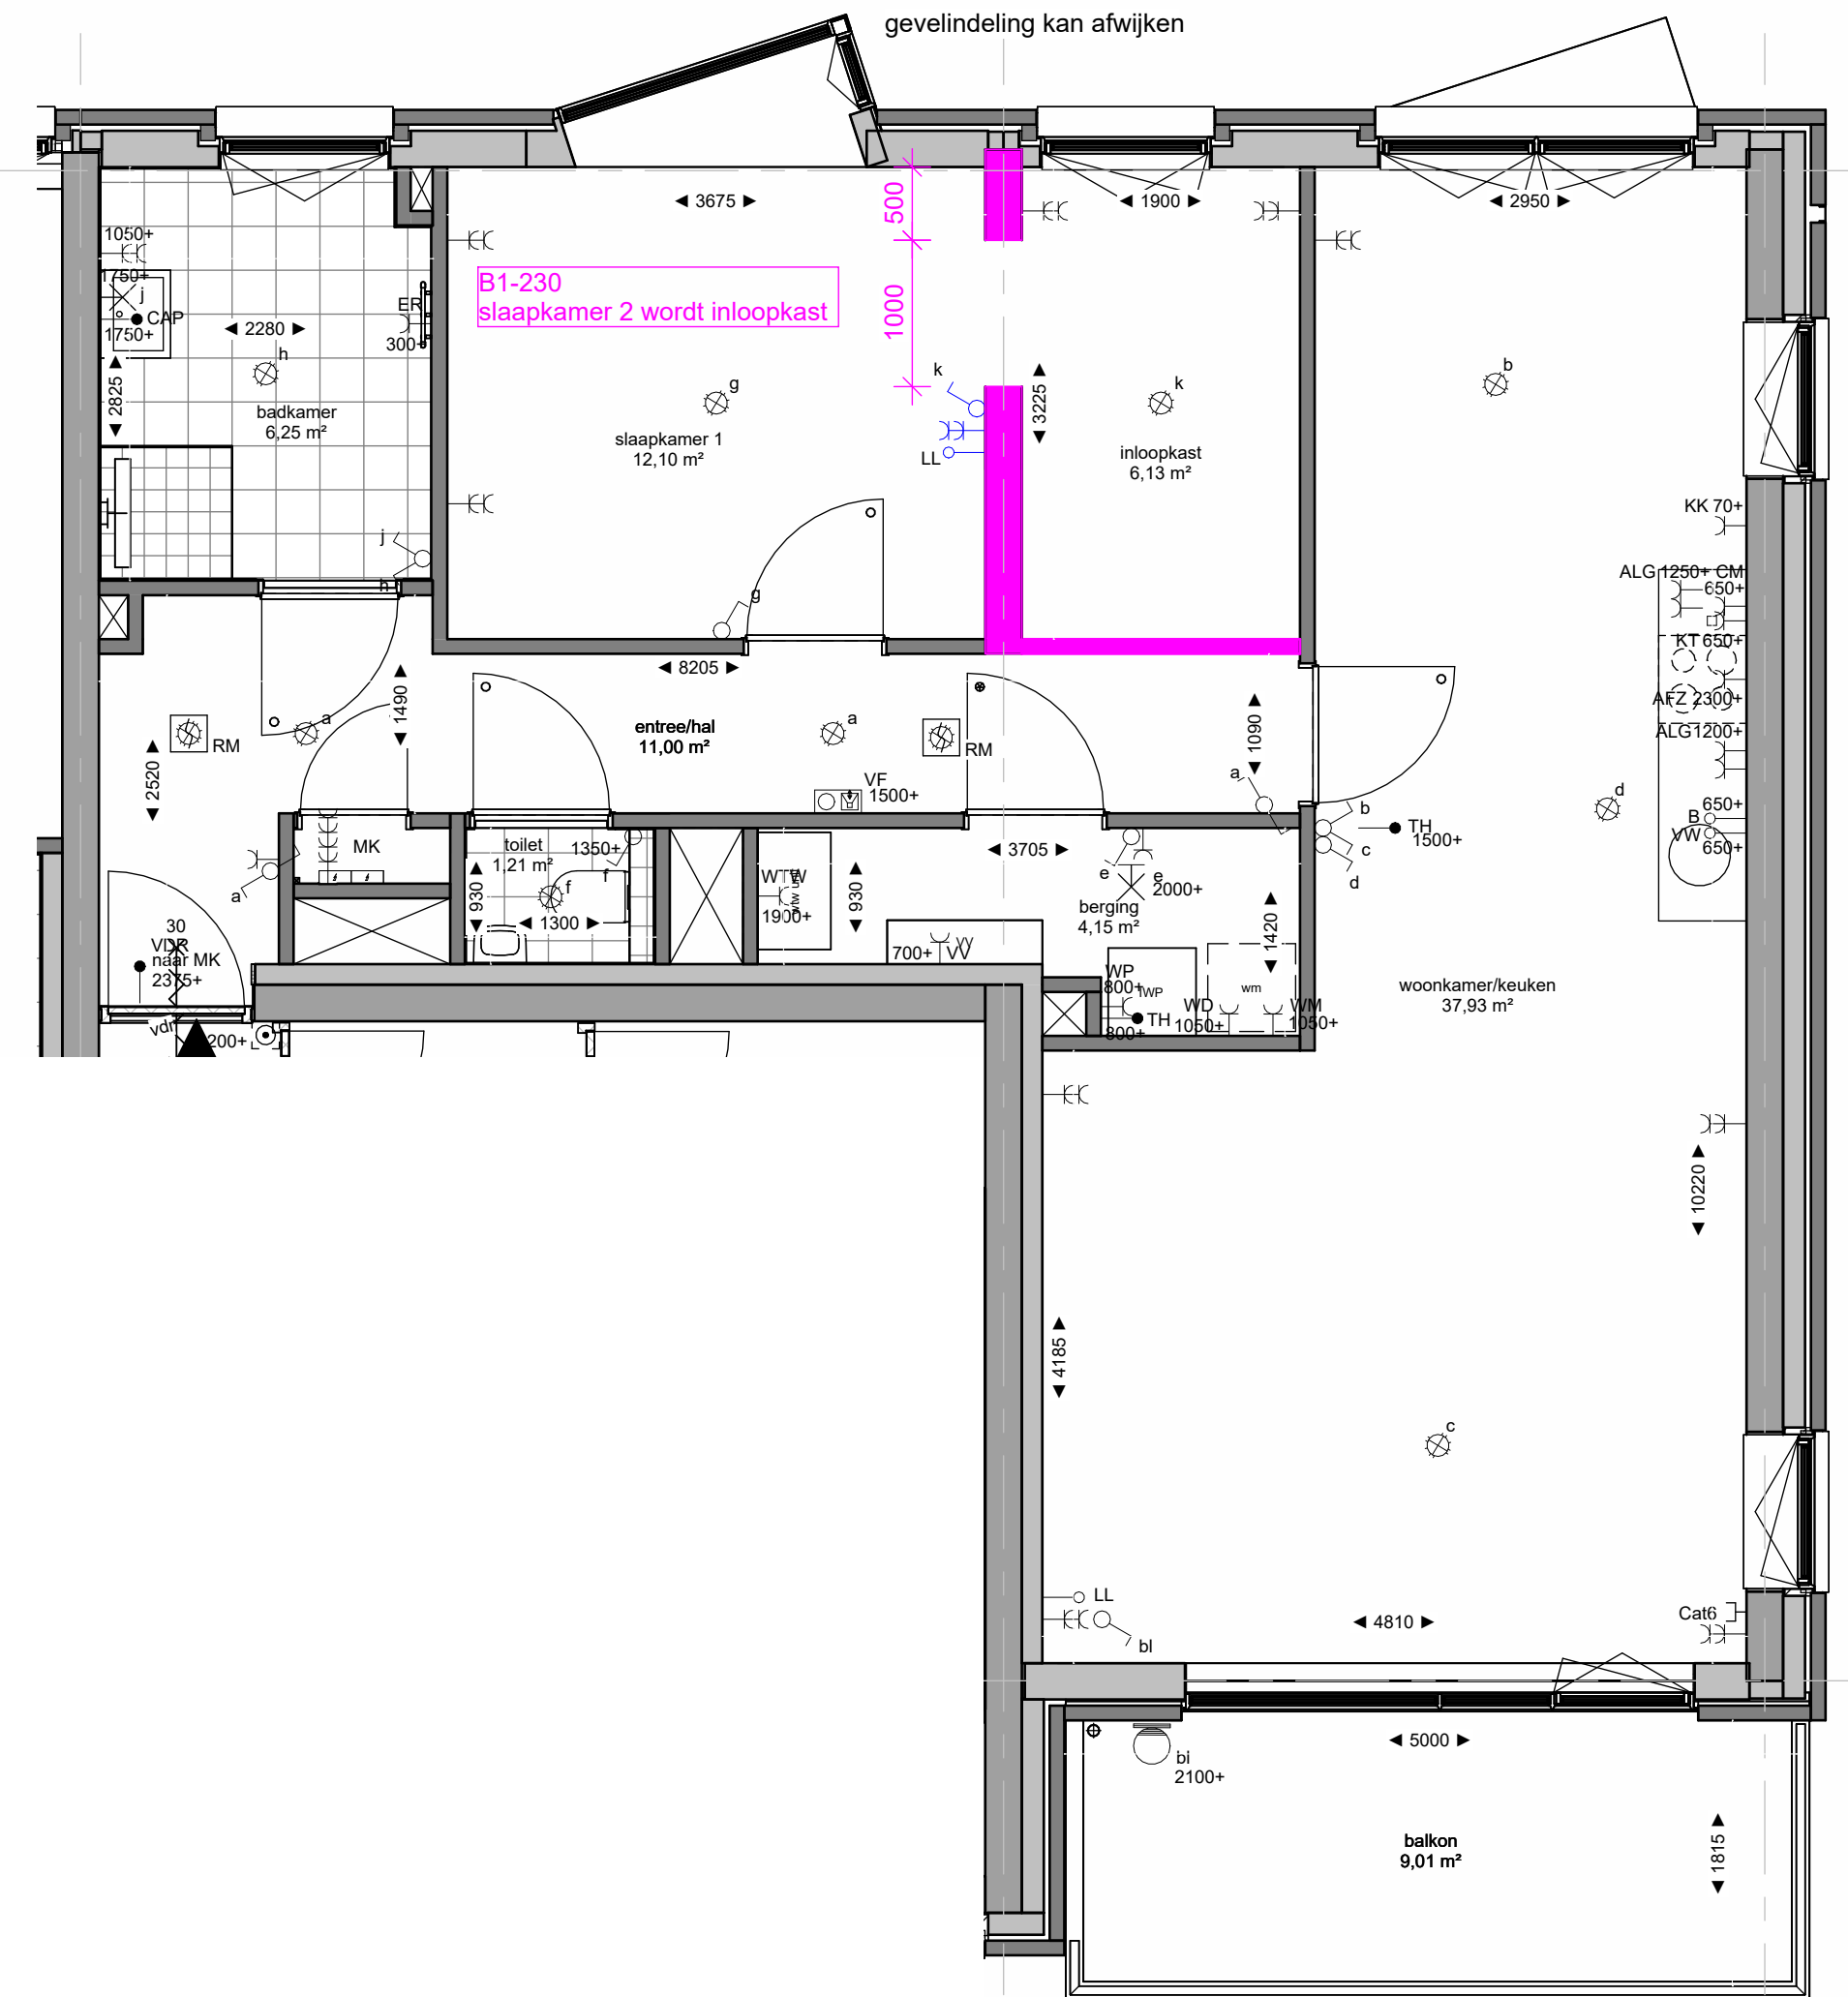

B1-230
slaapkamer 2 wordt inloopkast

Wijck
PIJNACKER

DURAVERMEER
Maak van ambities
Dura Vermeer Bouw Zuid West BV

tek. nr :	VKO-3C1	fase :	3b Verkoop
gezien :		datum :	06-09-2023
getekend :		gewijzigd :	
afmeting :	A1	wijzigingsnummer :	
project :	Pijnacker CLN blok 3		
onderdeel:	Plattegrond type 3C1 opties bouwnummer 40, 43, 46, 49, 52		
		schaal :	1:50
		status :	definitief
		projectnummer :	4919