




B1-500: Trapkast begane grond

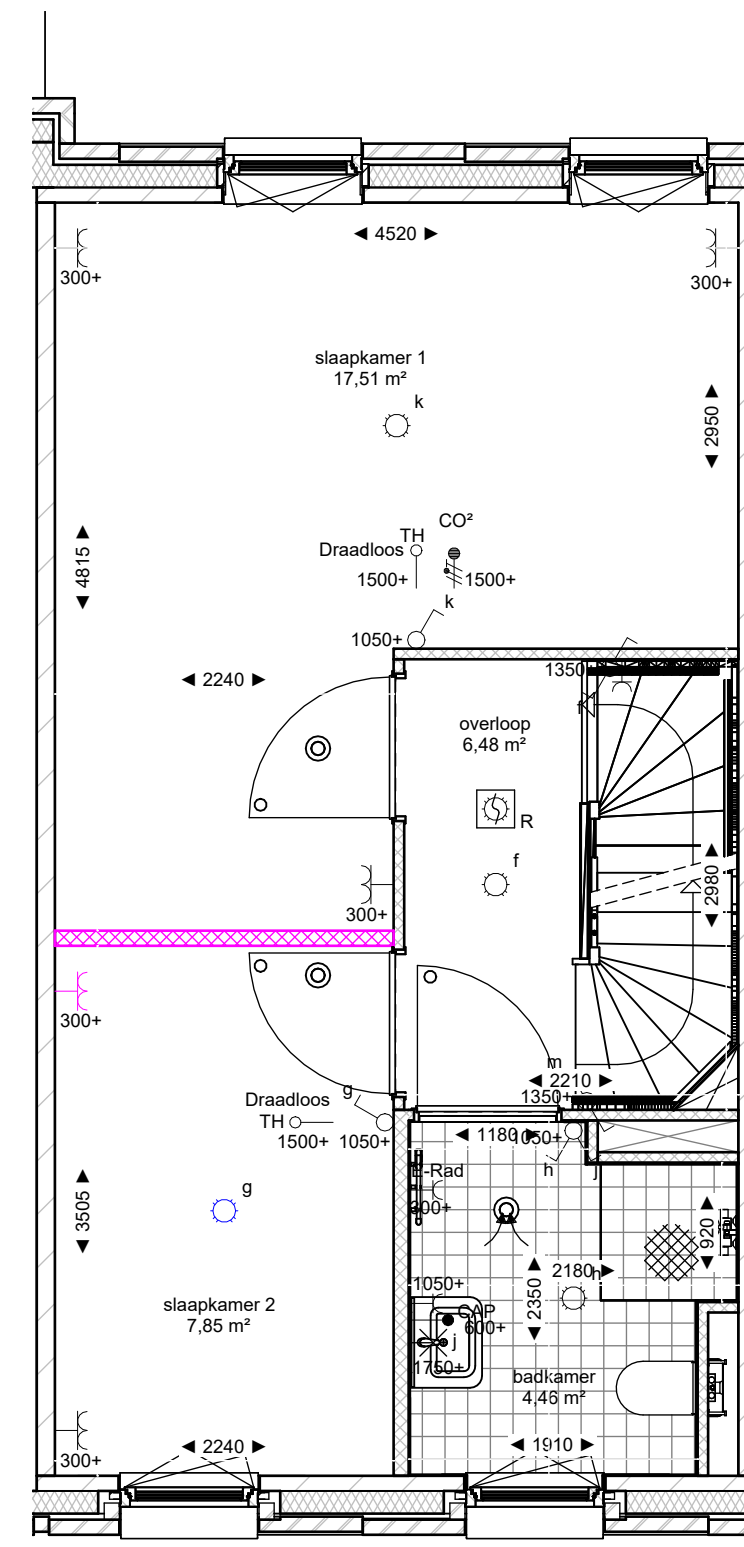


B1-200: Slaapkamer 1 vergroten

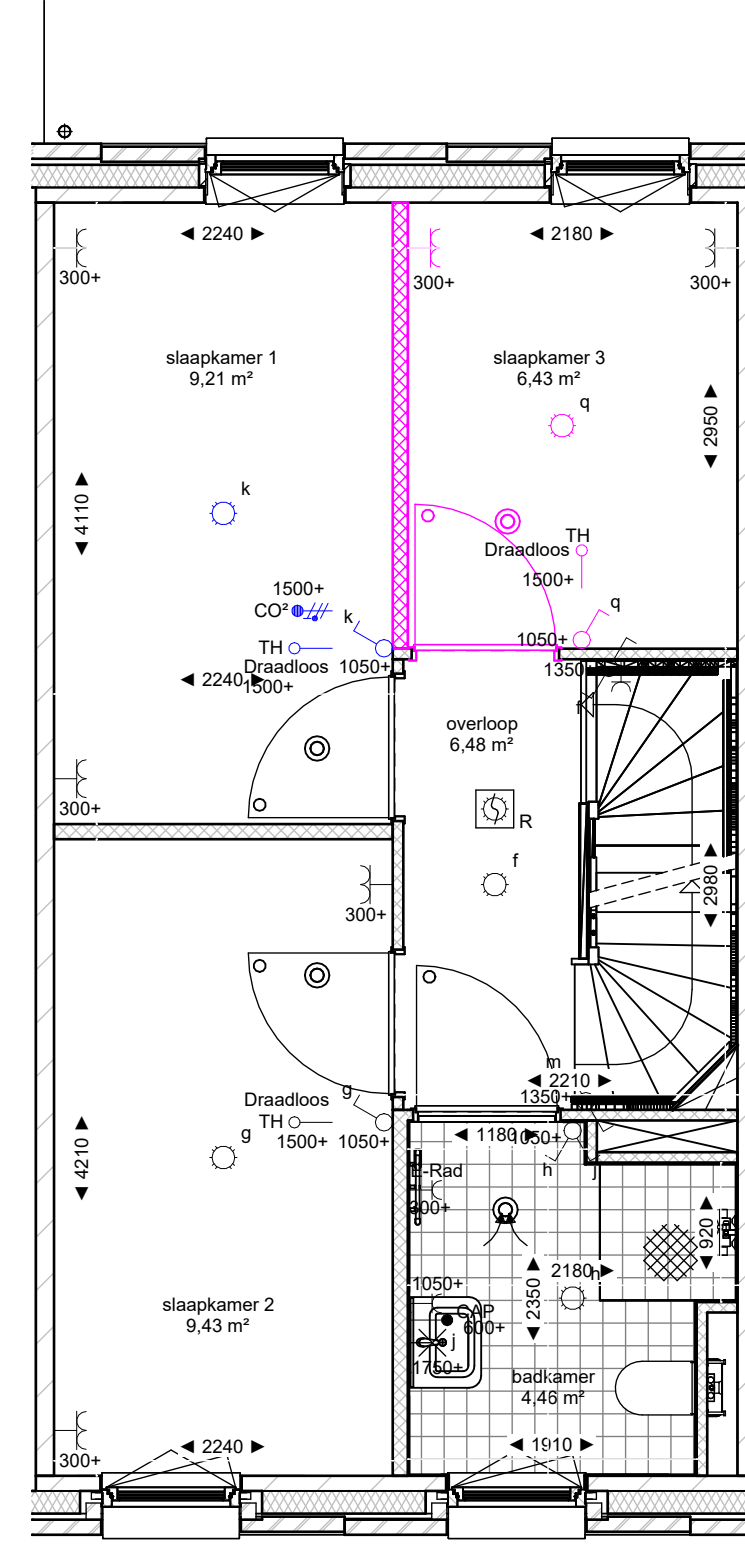


B1-201: Slaapkamer 1 opdelen in 2 slaapkamers

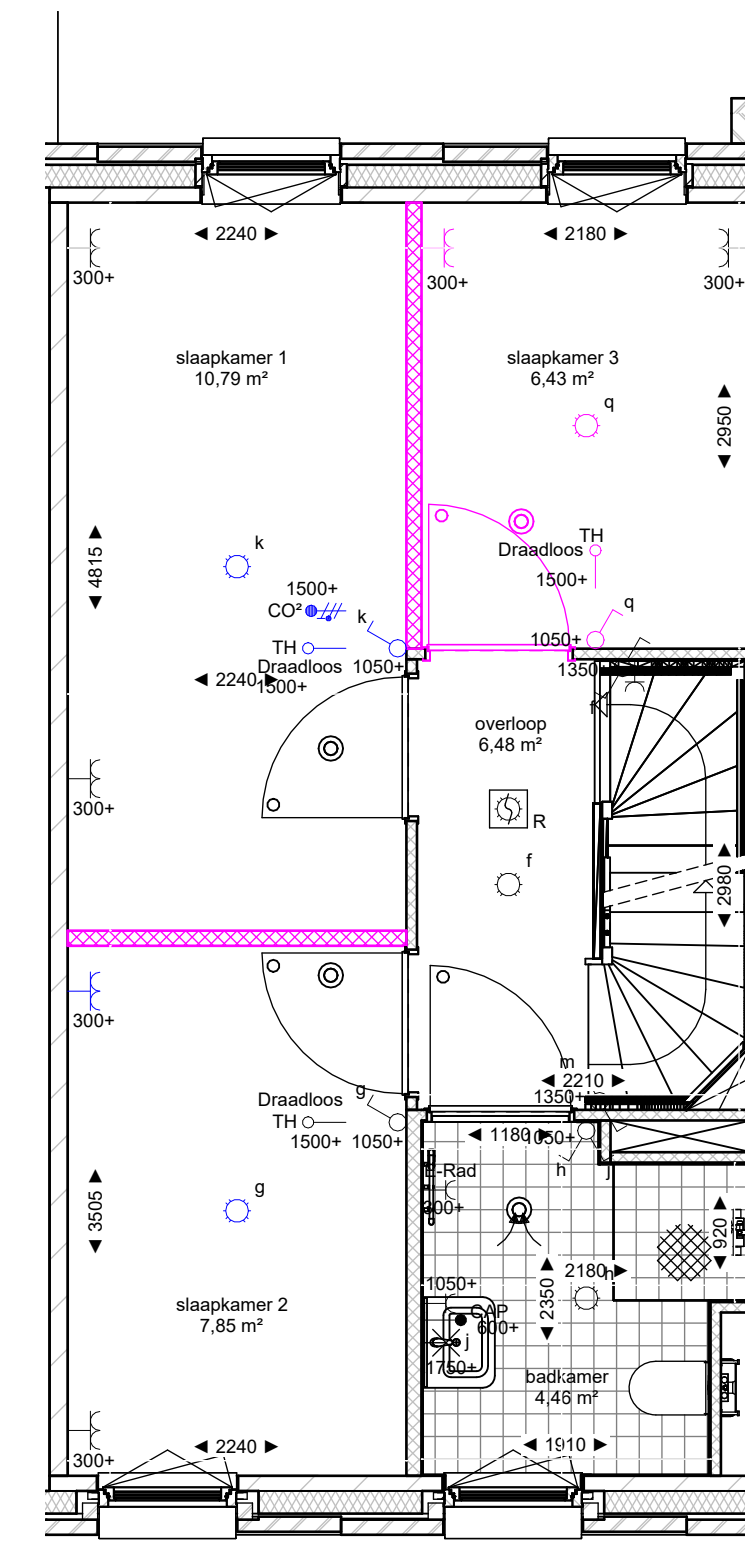


B1-200.B1-201: Slaapkamer 1 vergroten en opdelen in 2 slaapkamers

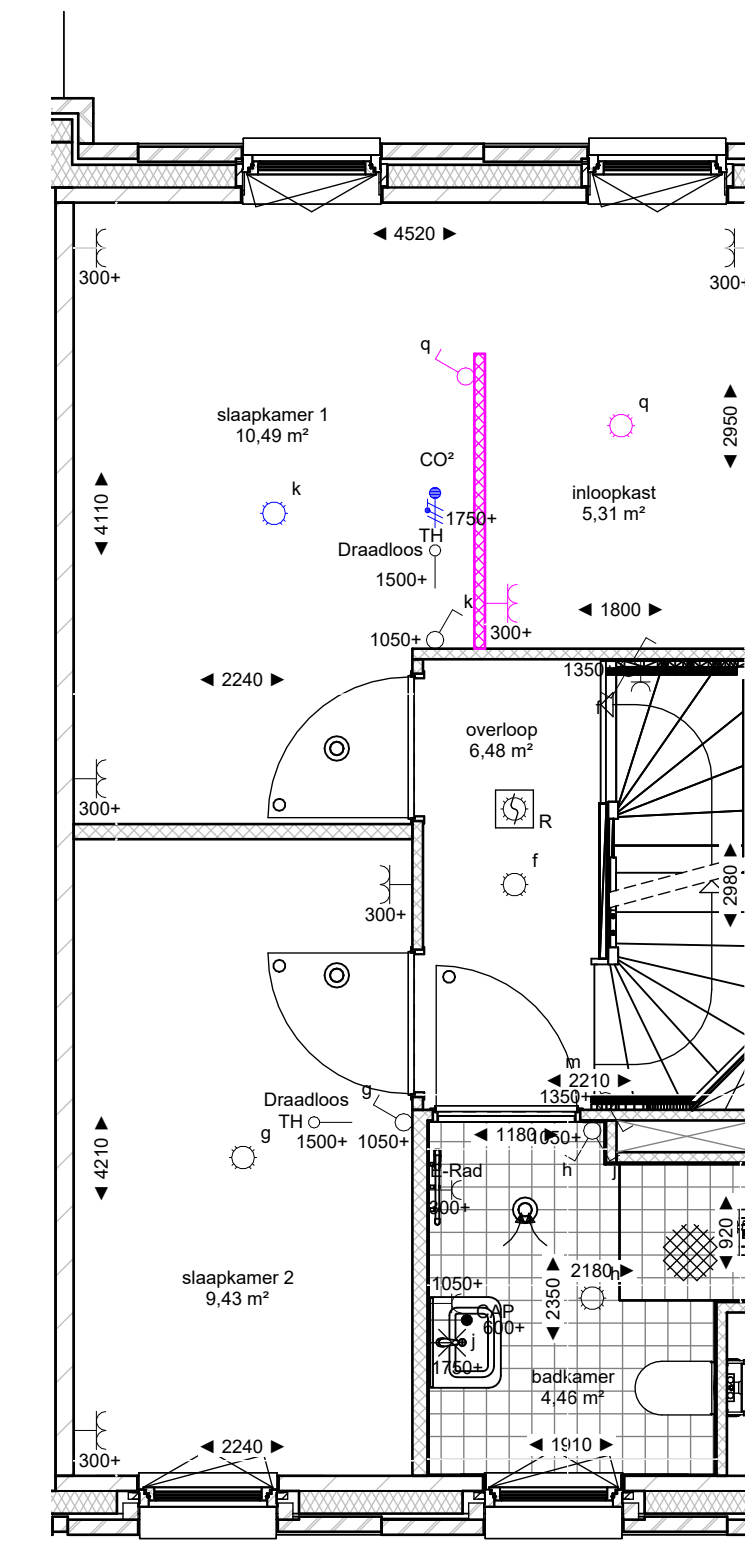


B1-210: Inloopkast in slaapkamer 1 aan zijde trapopgang

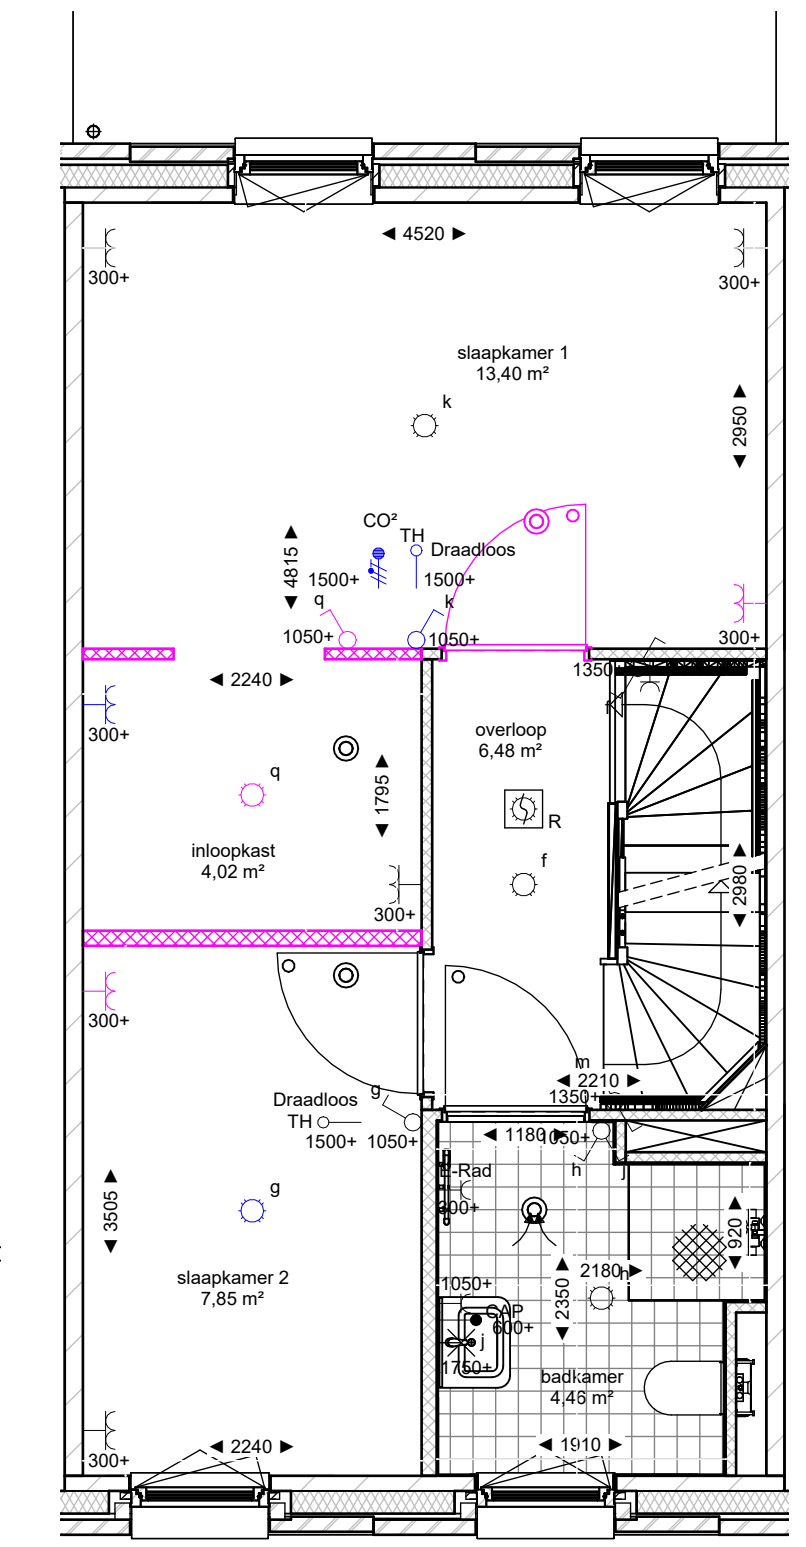


B1-220: Inloopkast in slaapkamer 1 aan zijde slaapkamer 2

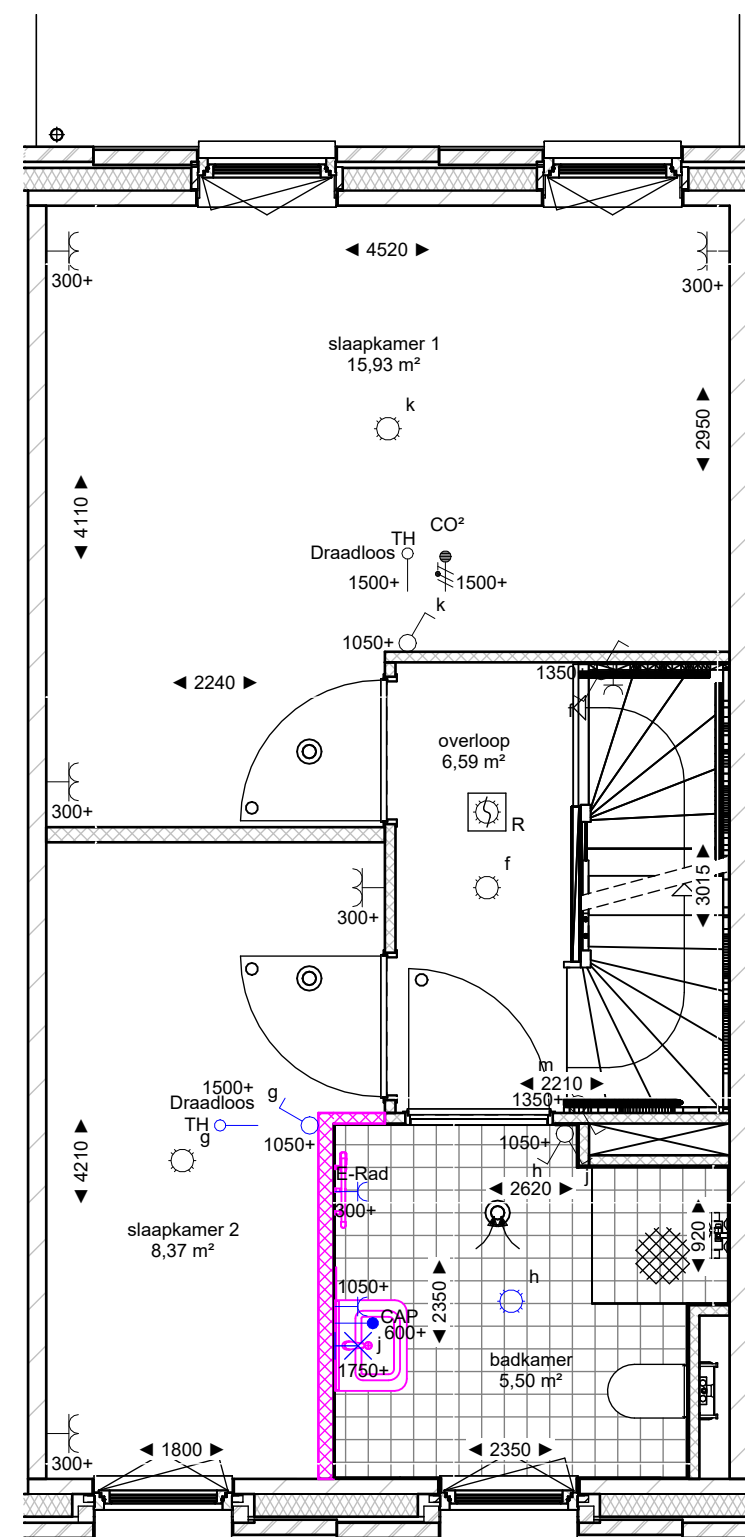


B3-000: Optie badkamer vergroten  
A3-700: Matglas in badkamerraam

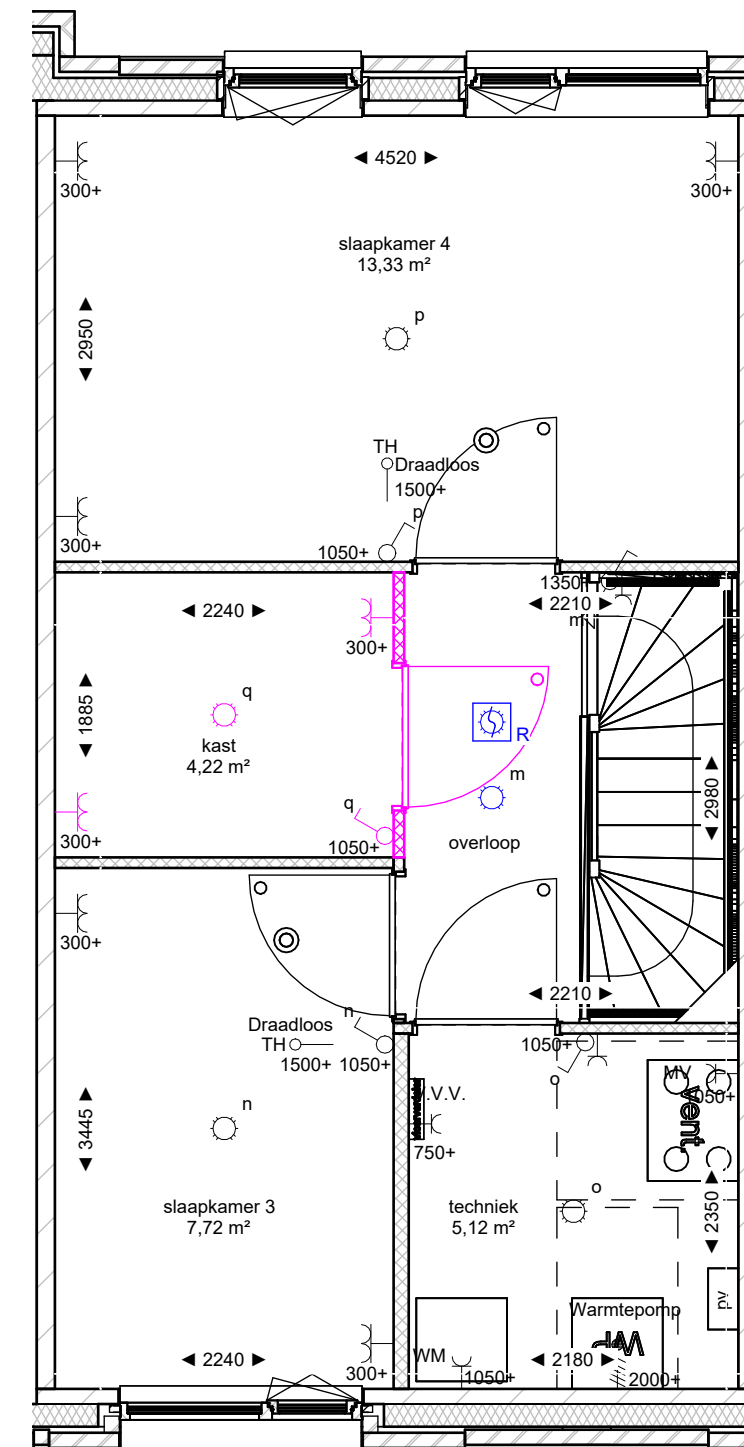

B1-230: Extra berging 2e verdieping

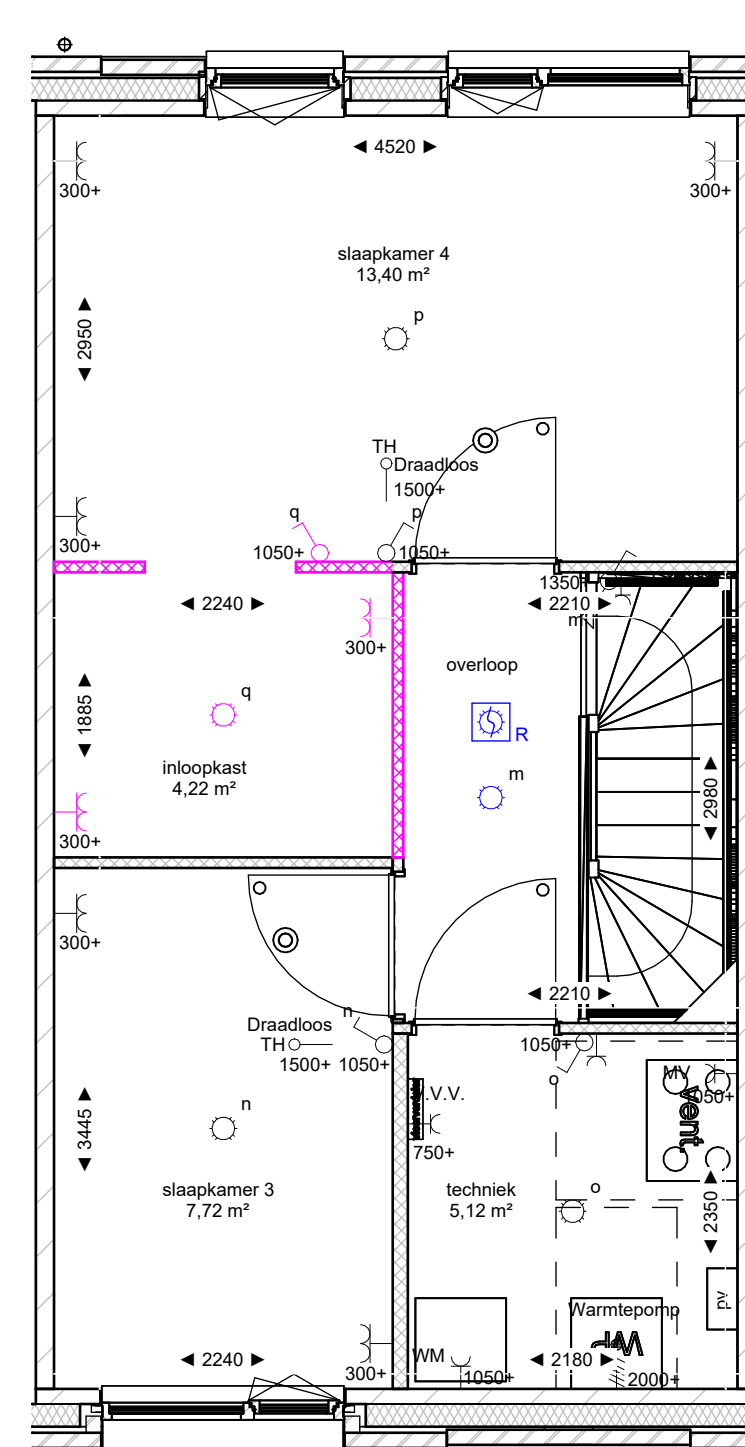

B1-221: Inloopkast in slaapkamer 4 aan zijde slaapkamer 3

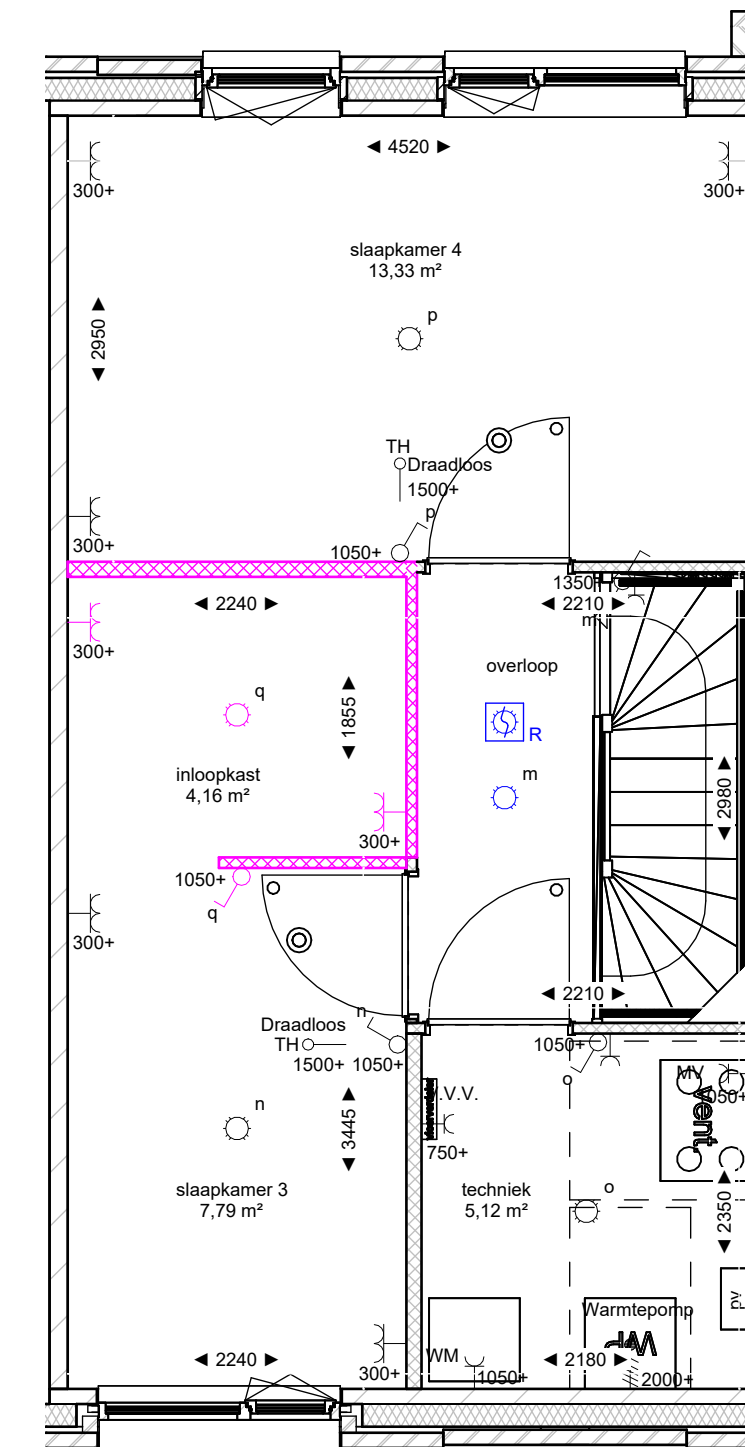

B1-222: Inloopkast in slaapkamer 3 aan zijde slaapkamer 4

1) maatvoering indicatief, hier kunnen geen rechten aan worden ontleend  
2) voor geval-indeling zie betreffend bouwnummer  
3) positie tevens volgens geval tekening

Let op: de opties op dit blad zijn voor bouwnummers 154 t/m 156.

tek. nr. :	VKO-2C2-901	fase :	3b Verkoop
gezien :	Checker	datum :	12-03-2025
getekend :	Author	getekend :	
afmeting :	A1	wijzigingsnummer :	
project :	Pijnacker CLN blok 2CD		
onderdeel :	Verkoop ruwbouw opties blok 2C2		
Dura Vermeer	Rotterdam Airportplein 21 3045 AP Rotterdam Postbus 1986 3000 BZ Rotterdam Telefoon: (010) 280 85 00 E-mail: dvb-zw@dura-vermeer.nl		
schaal :	1:50		
status :	Definitief		
projectnummer :	4954		