


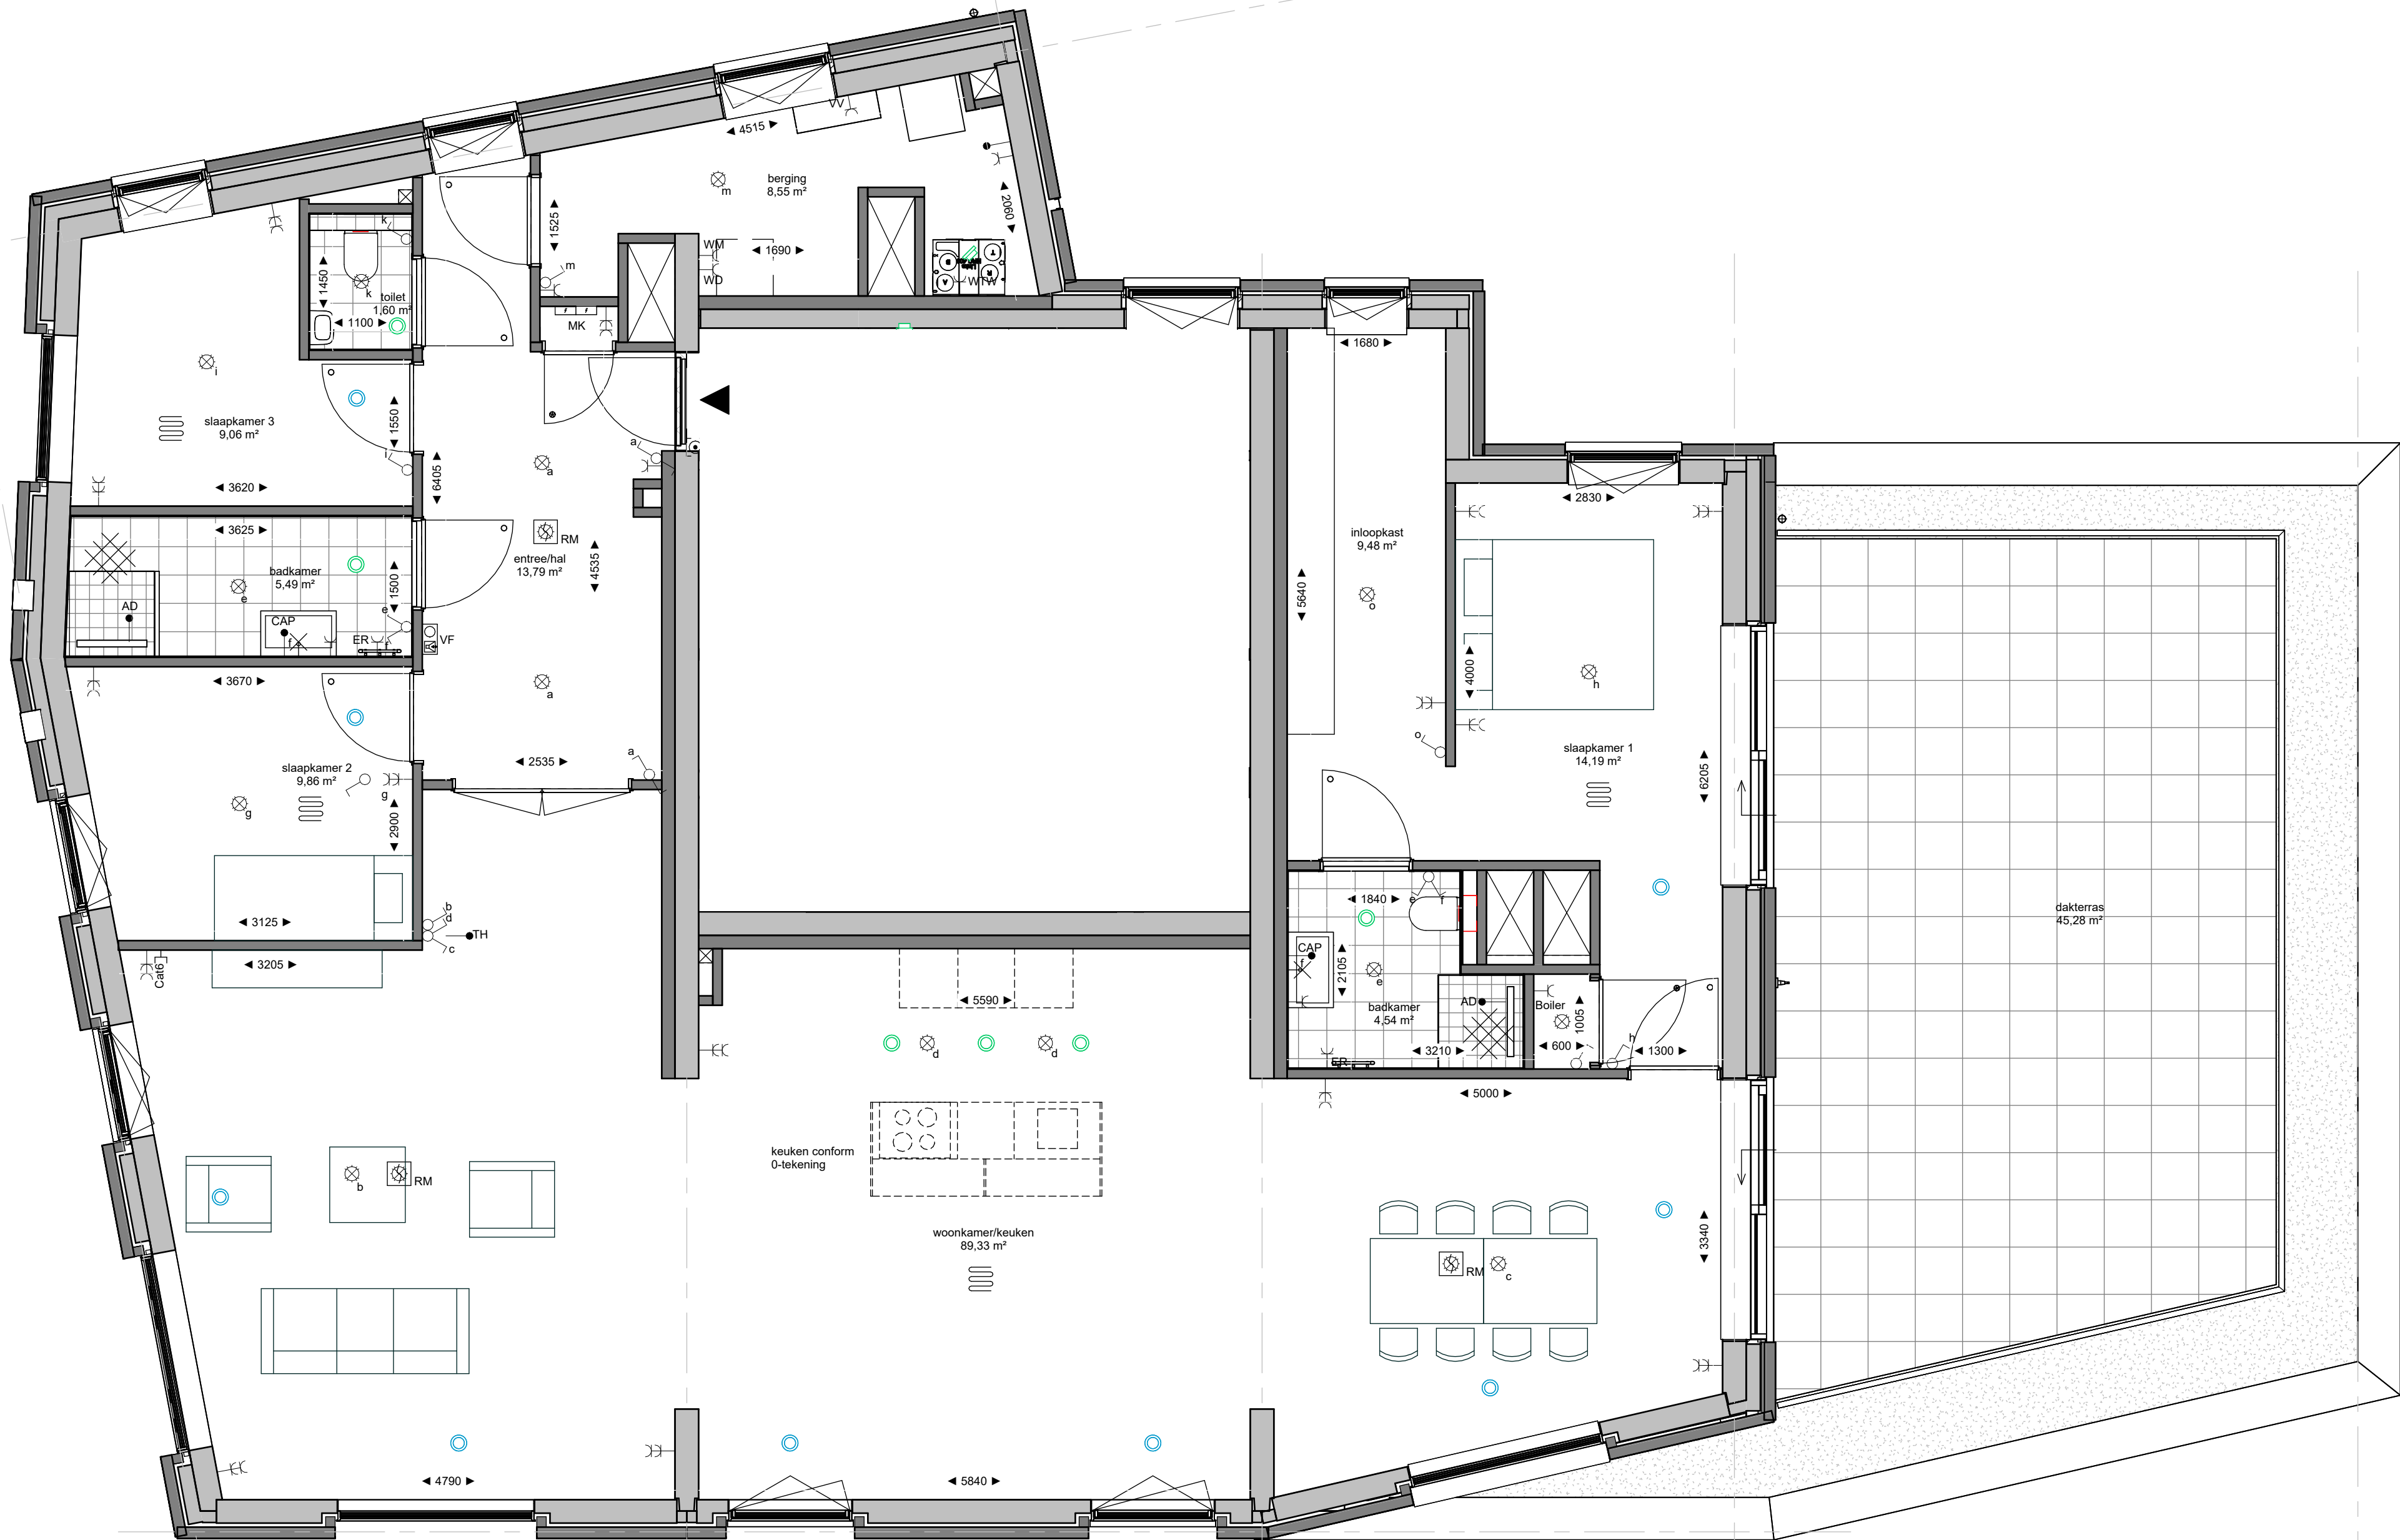

WijCK
PIJNACKER

DURAVERMEER
Maak van ambities
Dura Vermeer Bouw Zuid West BV

tek. nr	: VK-108-07	fase	: 3b Verkoop
gezien	:	datum	: 25-06-2025
getekend	:	gewijzigd	:
afmeting	: A2	wijzigingsnummer	:
project	Pijnacker CLN blok 2AB		
onderdeel:	7e verdieping bouwnummer 108 Type 2B12		
schaal	1:50		
status	definitief		
projectnummer	4954		