




[A1-180: Uitbouw 1,8m achtergevel]



[A3-301: Openslaande dubbele tuindeureh

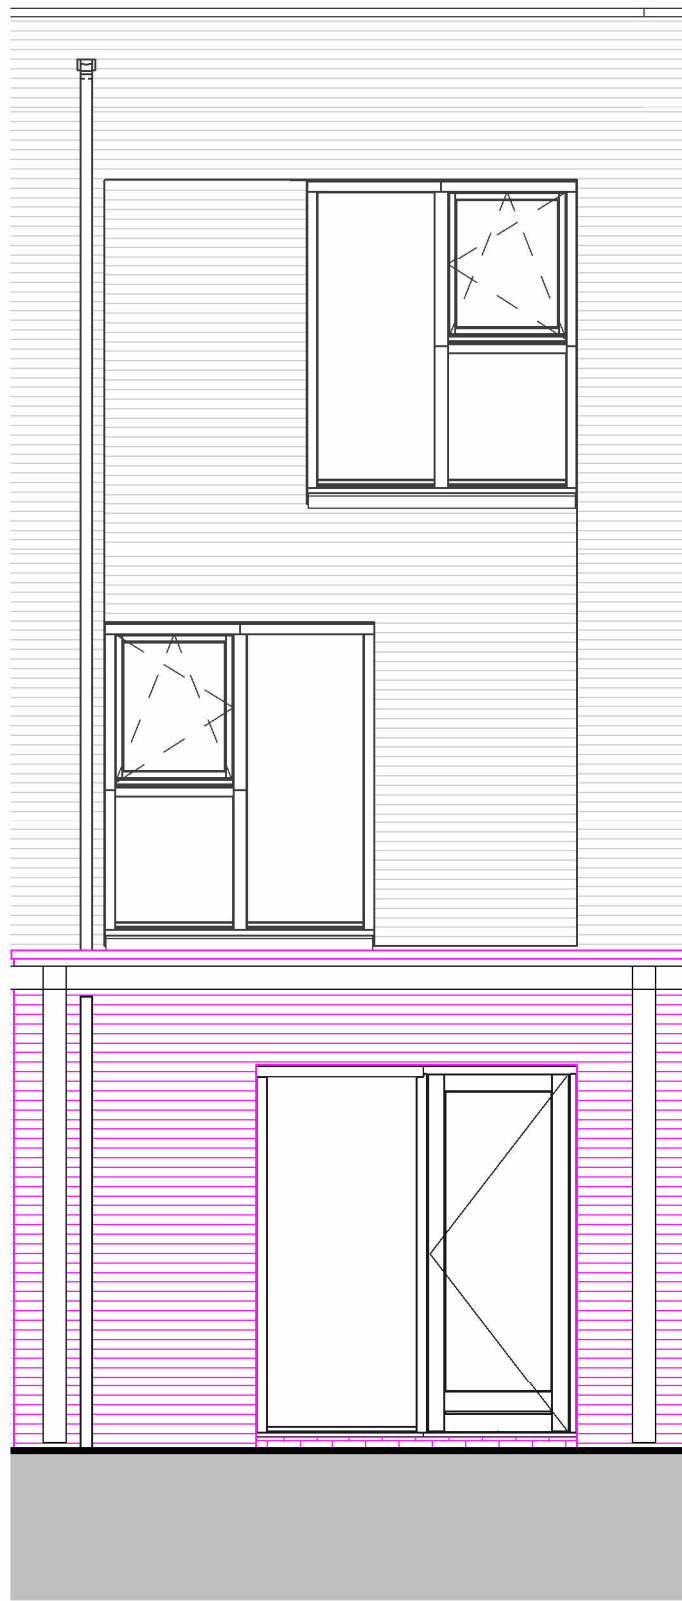






[A3-200: schuifpui achtergevel]



[A3-303: Openslaande dubbele tuindeuren met zijlichten circa 3,1m



[A3-201: bredere schuifpui achtergevel circa 3,1m]

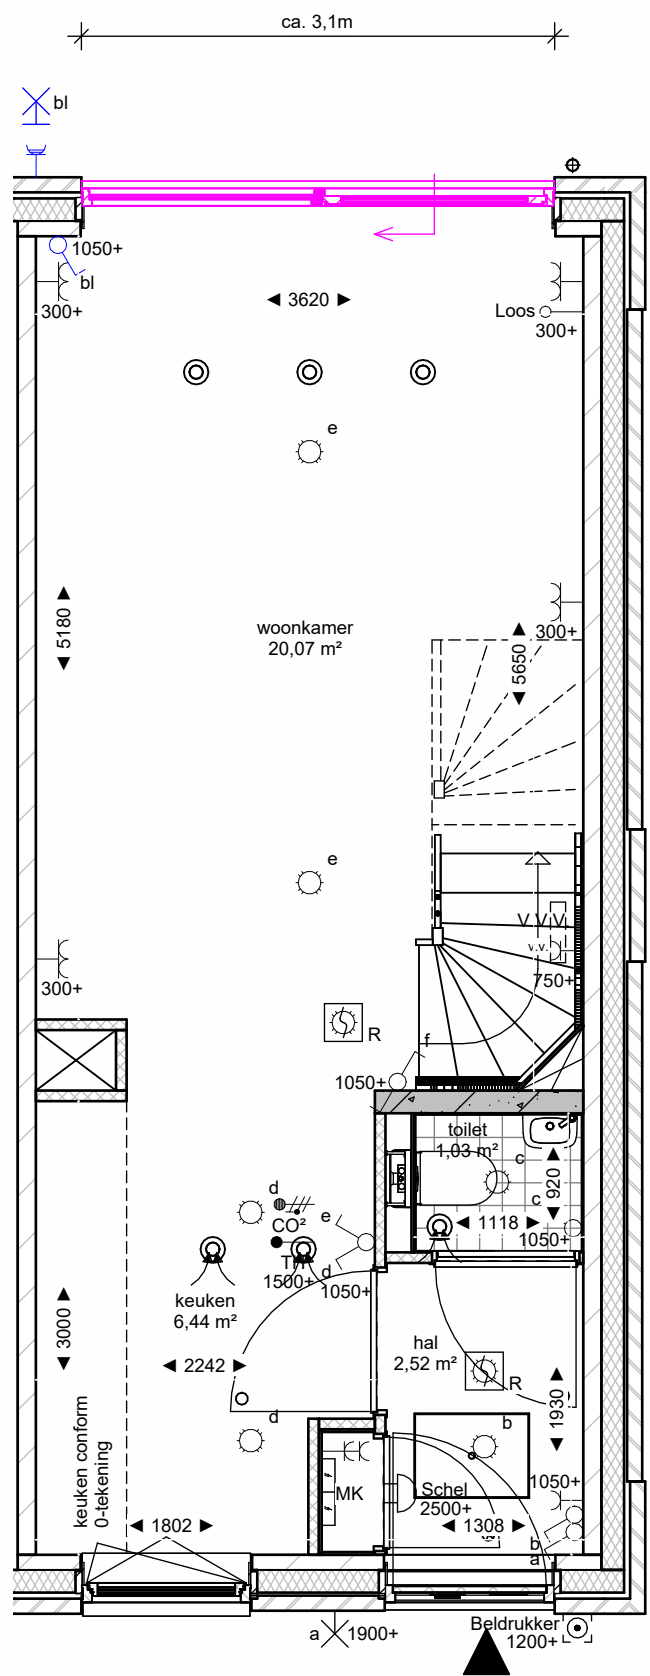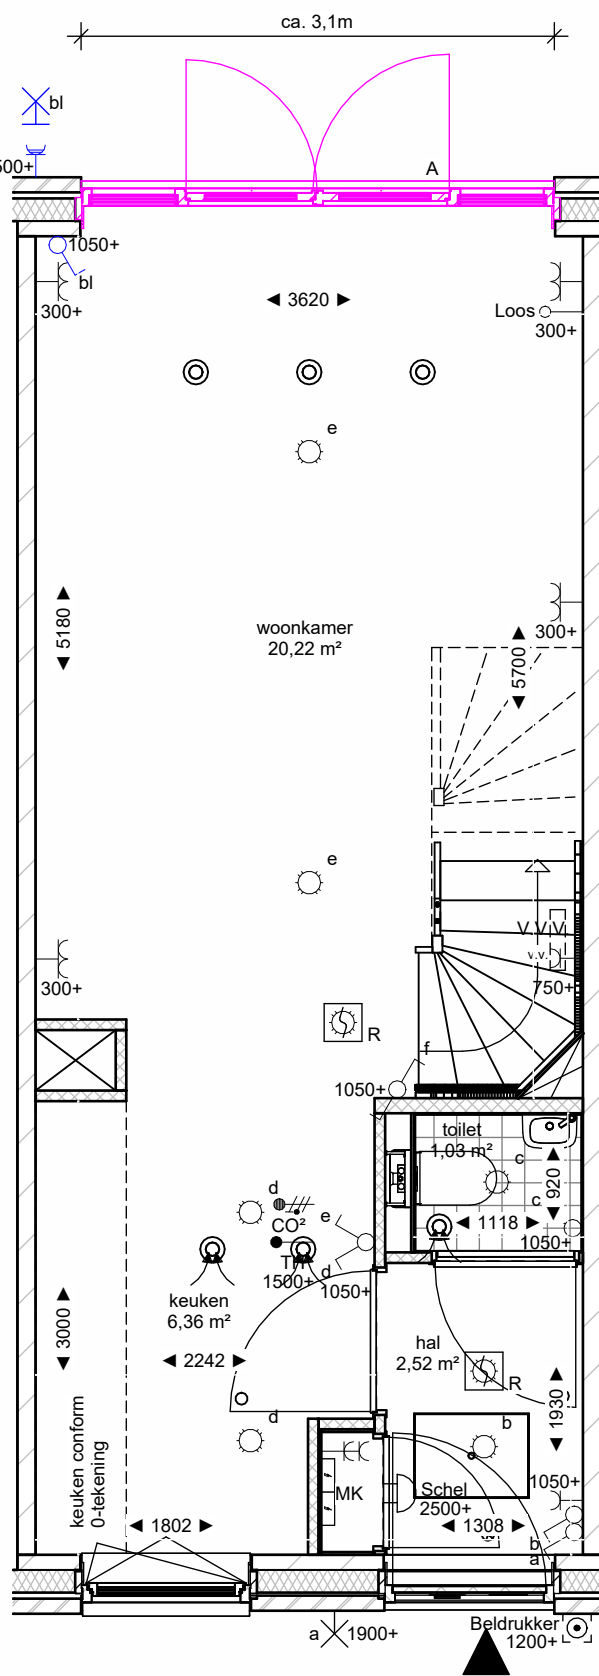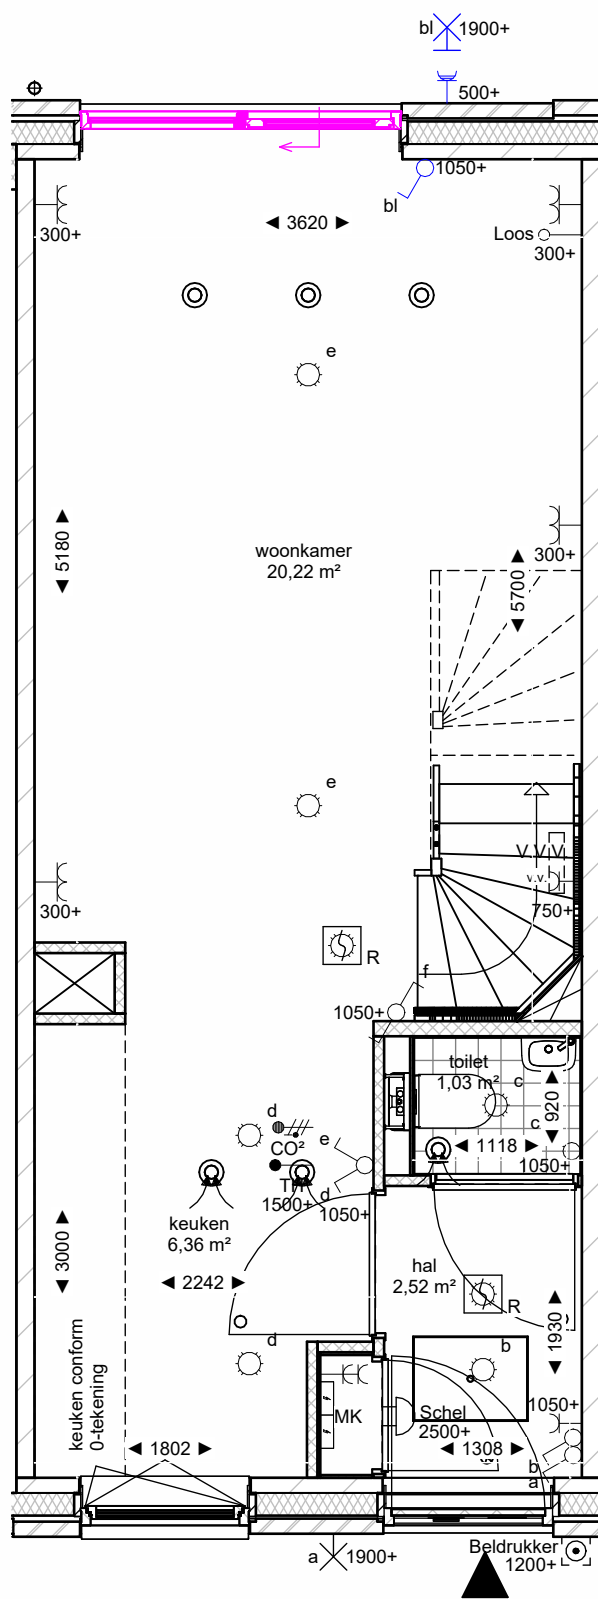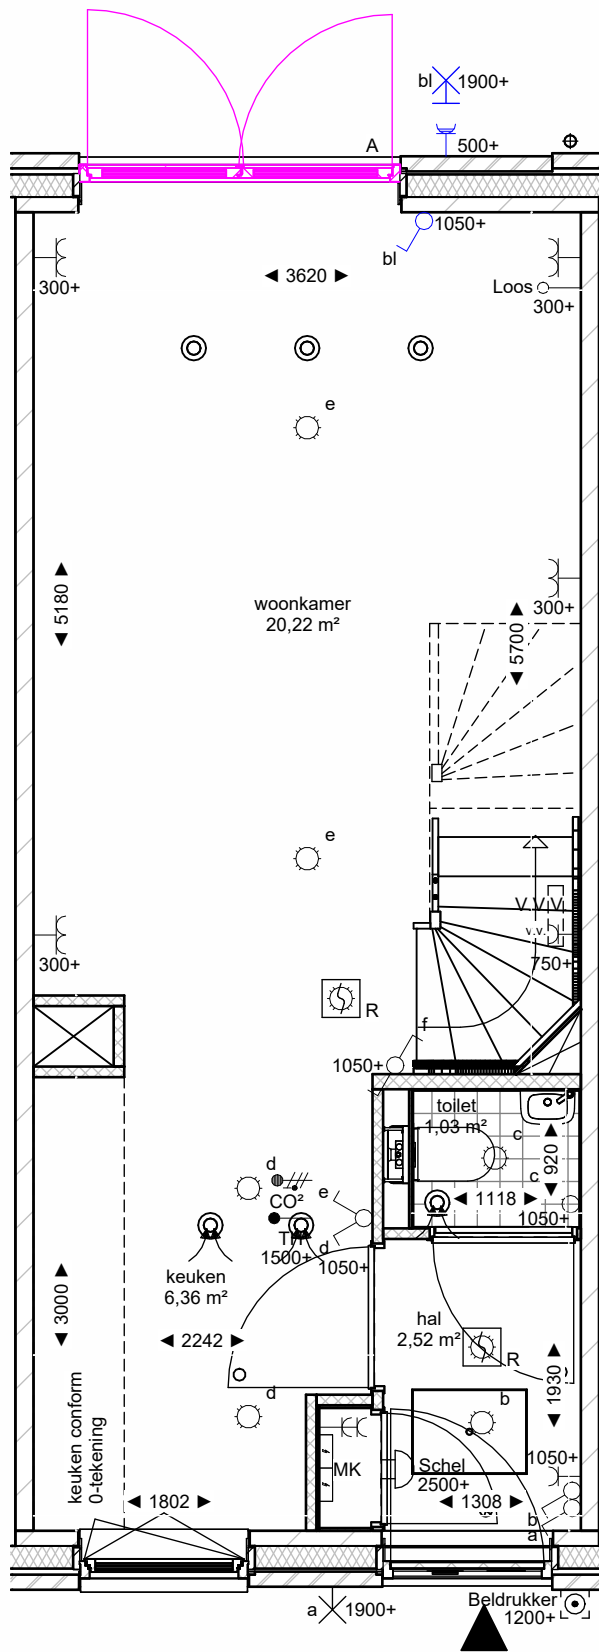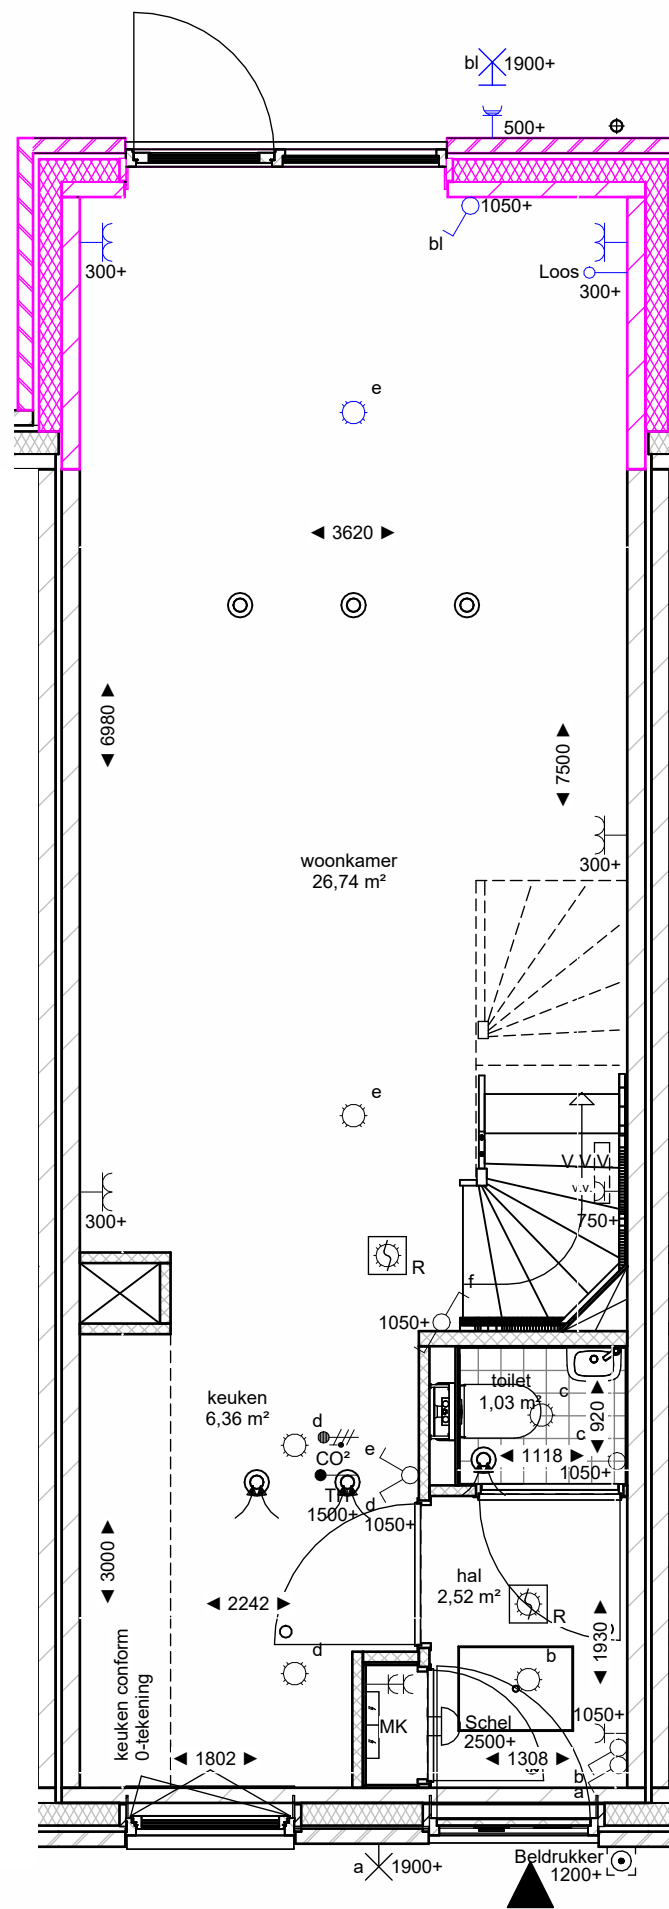

- 1) maatvoering indicatief, hier kunnen geen rechten aan worden ontleend
2) voor gevel-indeling zie betreffend bouwnummer
3) positie hwa's volgens gevel tekening
4) A= actieve deur



Dura Vermeer Bouw Zuid West BV
Rotterdam Airportplein 21
3045 AP Rotterdam
Postbus 1986
3000 BZ Rotterdam
Telefoon: (010) 280 85 00
E-mail: dvb-zw@dura-vermeer.nl

tek. nr. :	VKO-2C1-900	fase :	3b Verkoop
gezien :	Checker	datum :	12-03-2025
getekend :	Author	gewijzigd :	
afmeting :	A1	wijzigingsnummer :	
project :	Pijnacker CLN blok 2CD		
onderdeel:	Verkoop woninaanpassingen blok 2C1		
			schaal 1:50 status Definitief projectnummer 4954